

Б И М У С Л У Г И

Calle dels Velluters, 2 Pol. Ind. Vara de Quart 46014

Valencia - Испания · Tel: (+34) 961 58 16 14

[info@amusementlogic.es](mailto:info@amusementlogic.es) / [www.amusementlogic.ru](http://www.amusementlogic.ru)






Б И М У С Л У Г И

ЧЕРТЕЖИ, ИЛЛЮСТРАЦИИ И СПЕЦИФИКАЦИИ ЯВЛЯЮТСЯ СОБСТВЕННОСТЬЮ И ИМЕЮТ АВТОРСКОЕ ПРАВО AMUSEMENT LOGIC S.L. И НЕ МОГУТ ИСПОЛЬЗОВАТЬСЯ В ДРУГИХ ПРОЕКТАХ БЕЗ ПИСЬМЕННОГО РАЗРЕШЕНИЯ AMUSEMENT LOGIC S.L.




Б И М У С Л У Г И

ЧЕРТЕЖИ, ИЛЛЮСТРАЦИИ И СПЕЦИФИКАЦИИ ЯВЛЯЮТСЯ СОБСТВЕННОСТЬЮ И ИМЕЮТ АВТОРСКОЕ ПРАВО AMUSEMENT LOGIC S.L. И НЕ МОГУТ ИСПОЛЬЗОВАТЬСЯ В ДРУГИХ ПРОЕКТАХ БЕЗ ПИСЬМЕННОГО РАЗРЕШЕНИЯ AMUSEMENT LOGIC S.L.

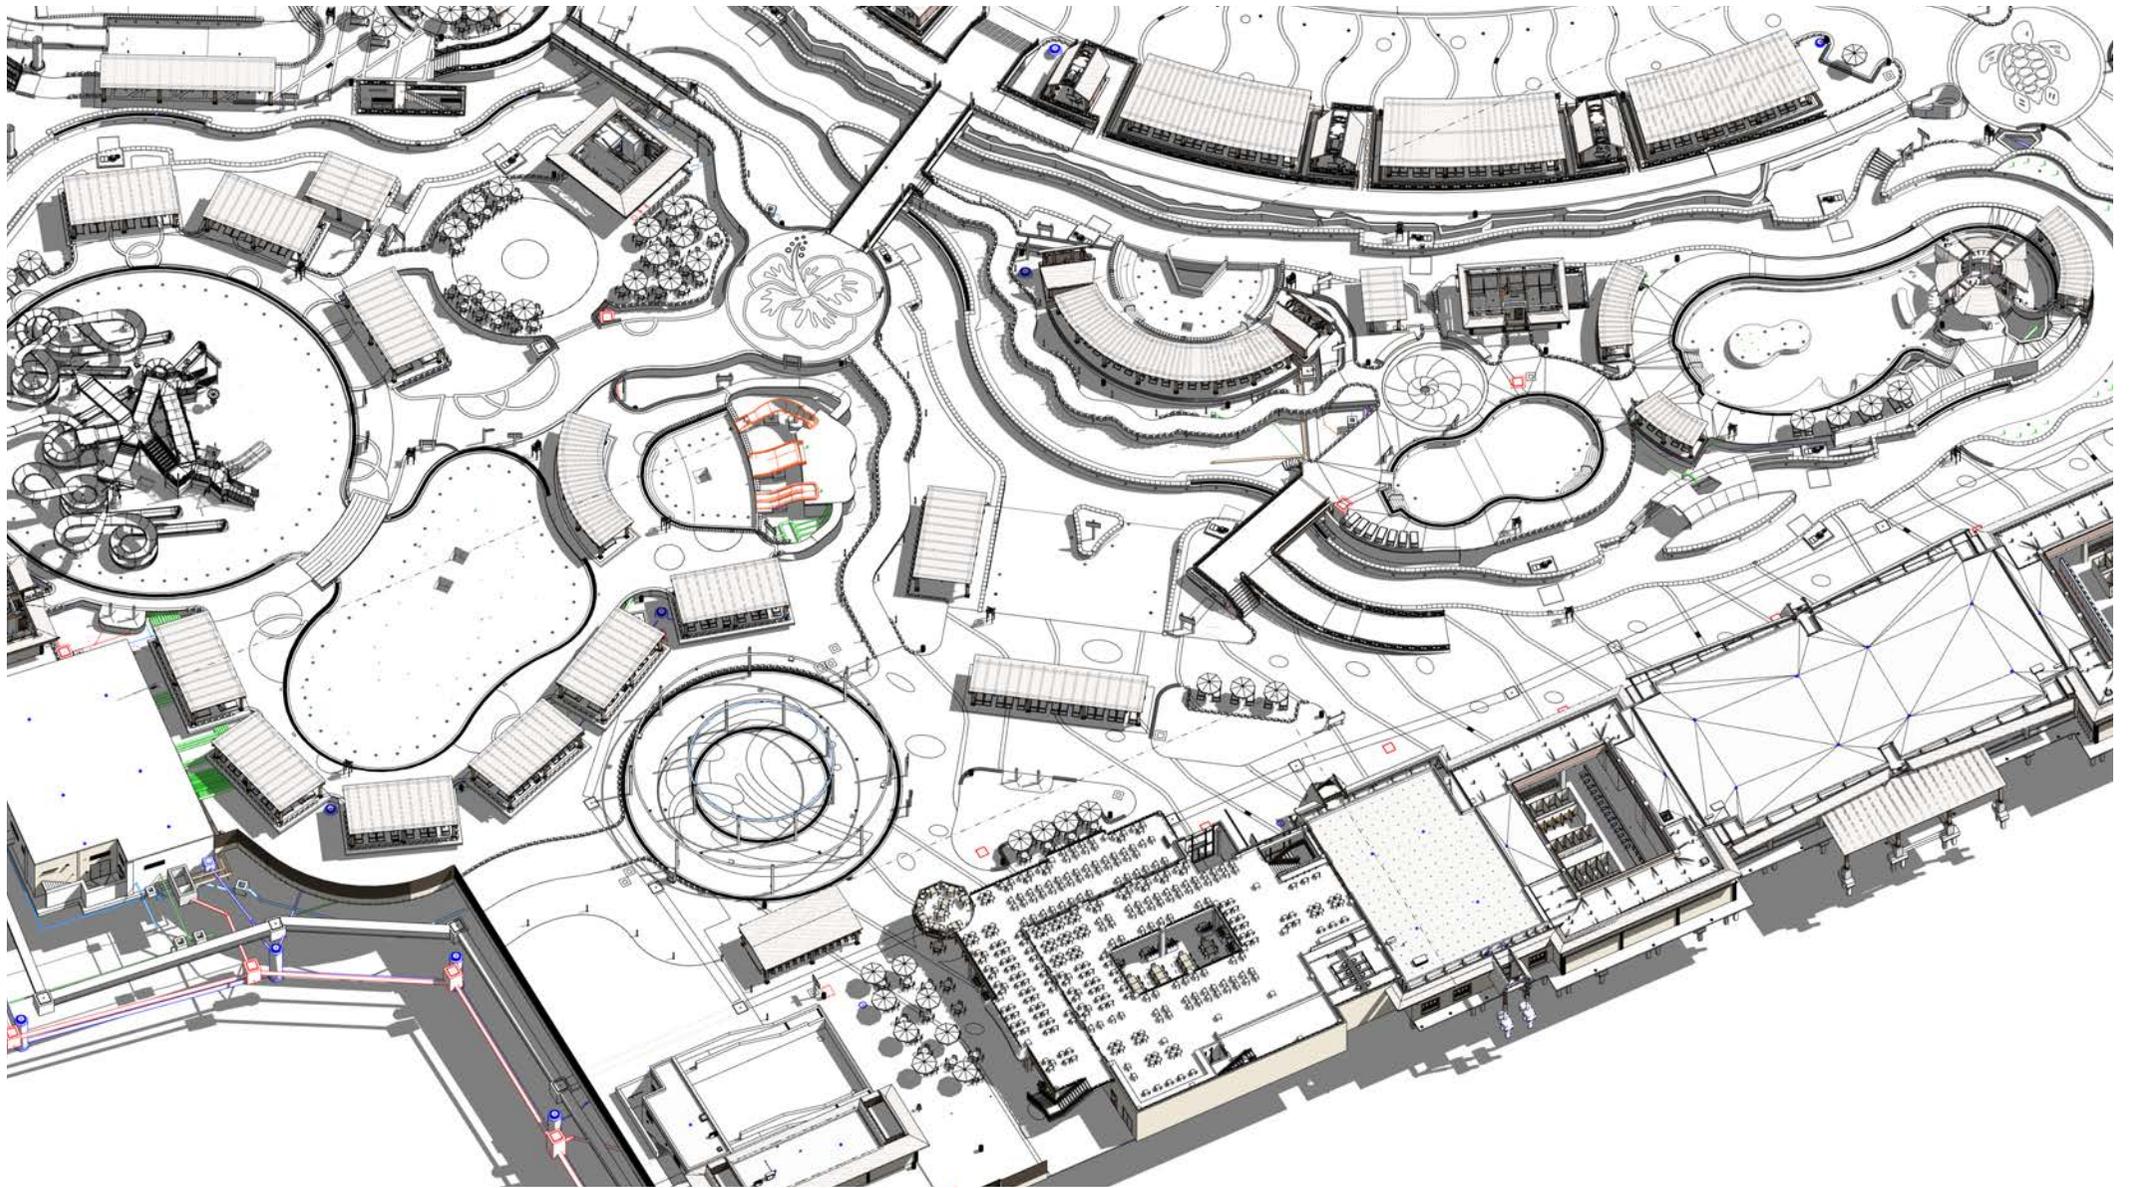


Б И М У С Л У Г И

ЧЕРТЕЖИ, ИЛЛЮСТРАЦИИ И СПЕЦИФИКАЦИИ ЯВЛЯЮТСЯ СОБСТВЕННОСТЬЮ И ИМЕЮТ АВТОРСКОЕ ПРАВО AMUSEMENT LOGIC S.L. И НЕ МОГУТ ИСПОЛЬЗОВАТЬСЯ В ДРУГИХ ПРОЕКТАХ БЕЗ ПИСЬМЕННОГО РАЗРЕШЕНИЯ AMUSEMENT LOGIC S.L.

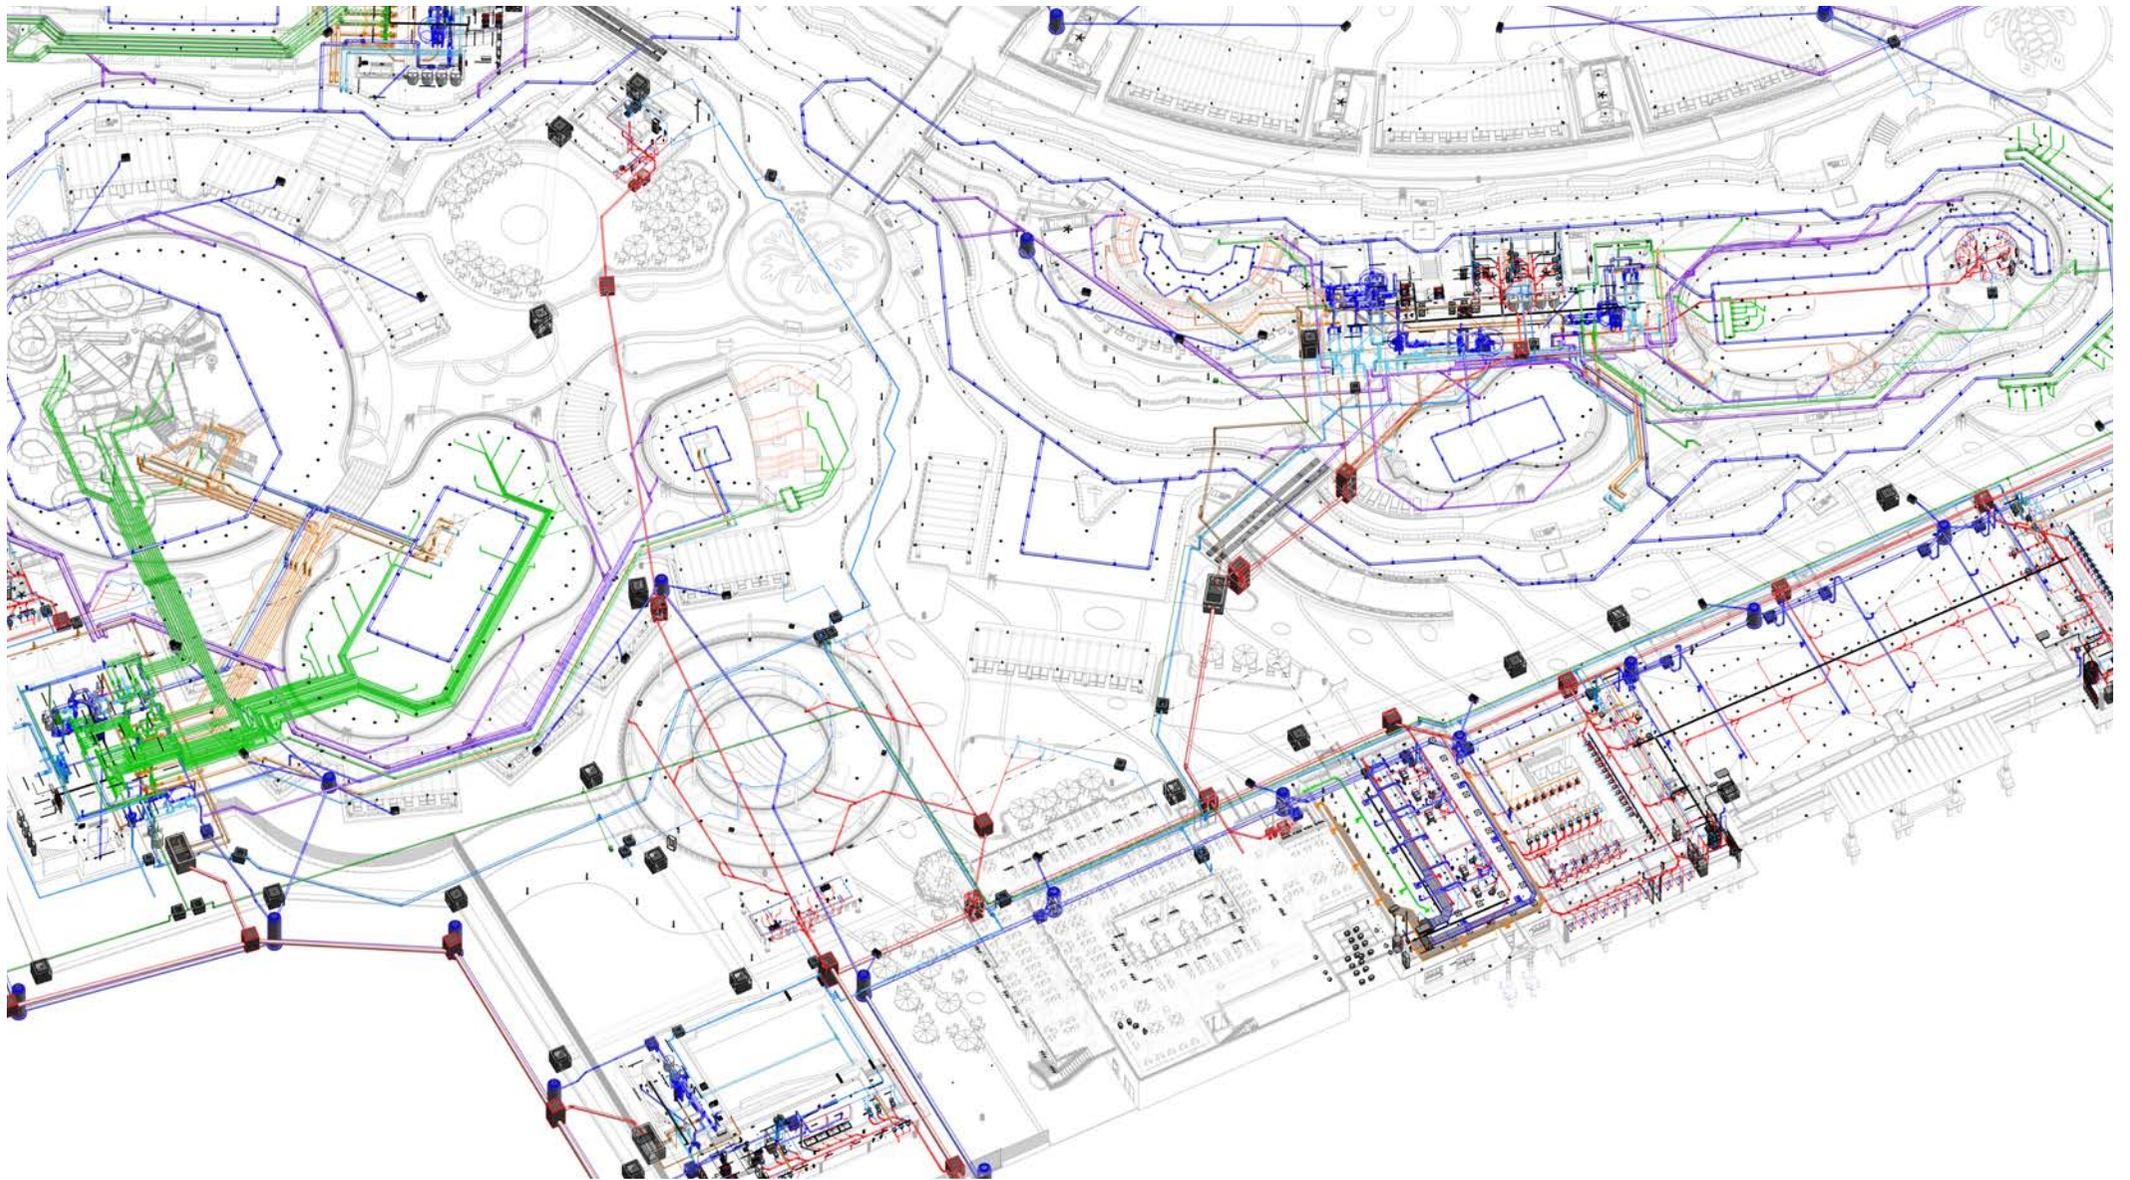


**Б И М У С Л У Г И**

ЧЕРТЕЖИ, ИЛЛЮСТРАЦИИ И СПЕЦИФИКАЦИИ ЯВЛЯЮТСЯ СОБСТВЕННОСТЬЮ И ИМЕЮТ АВТОРСКОЕ ПРАВО AMUSEMENT LOGIC S.L. И НЕ МОГУТ ИСПОЛЬЗОВАТЬСЯ В ДРУГИХ ПРОЕКТАХ БЕЗ ПИСЬМЕННОГО РАЗРЕШЕНИЯ AMUSEMENT LOGIC S.L.

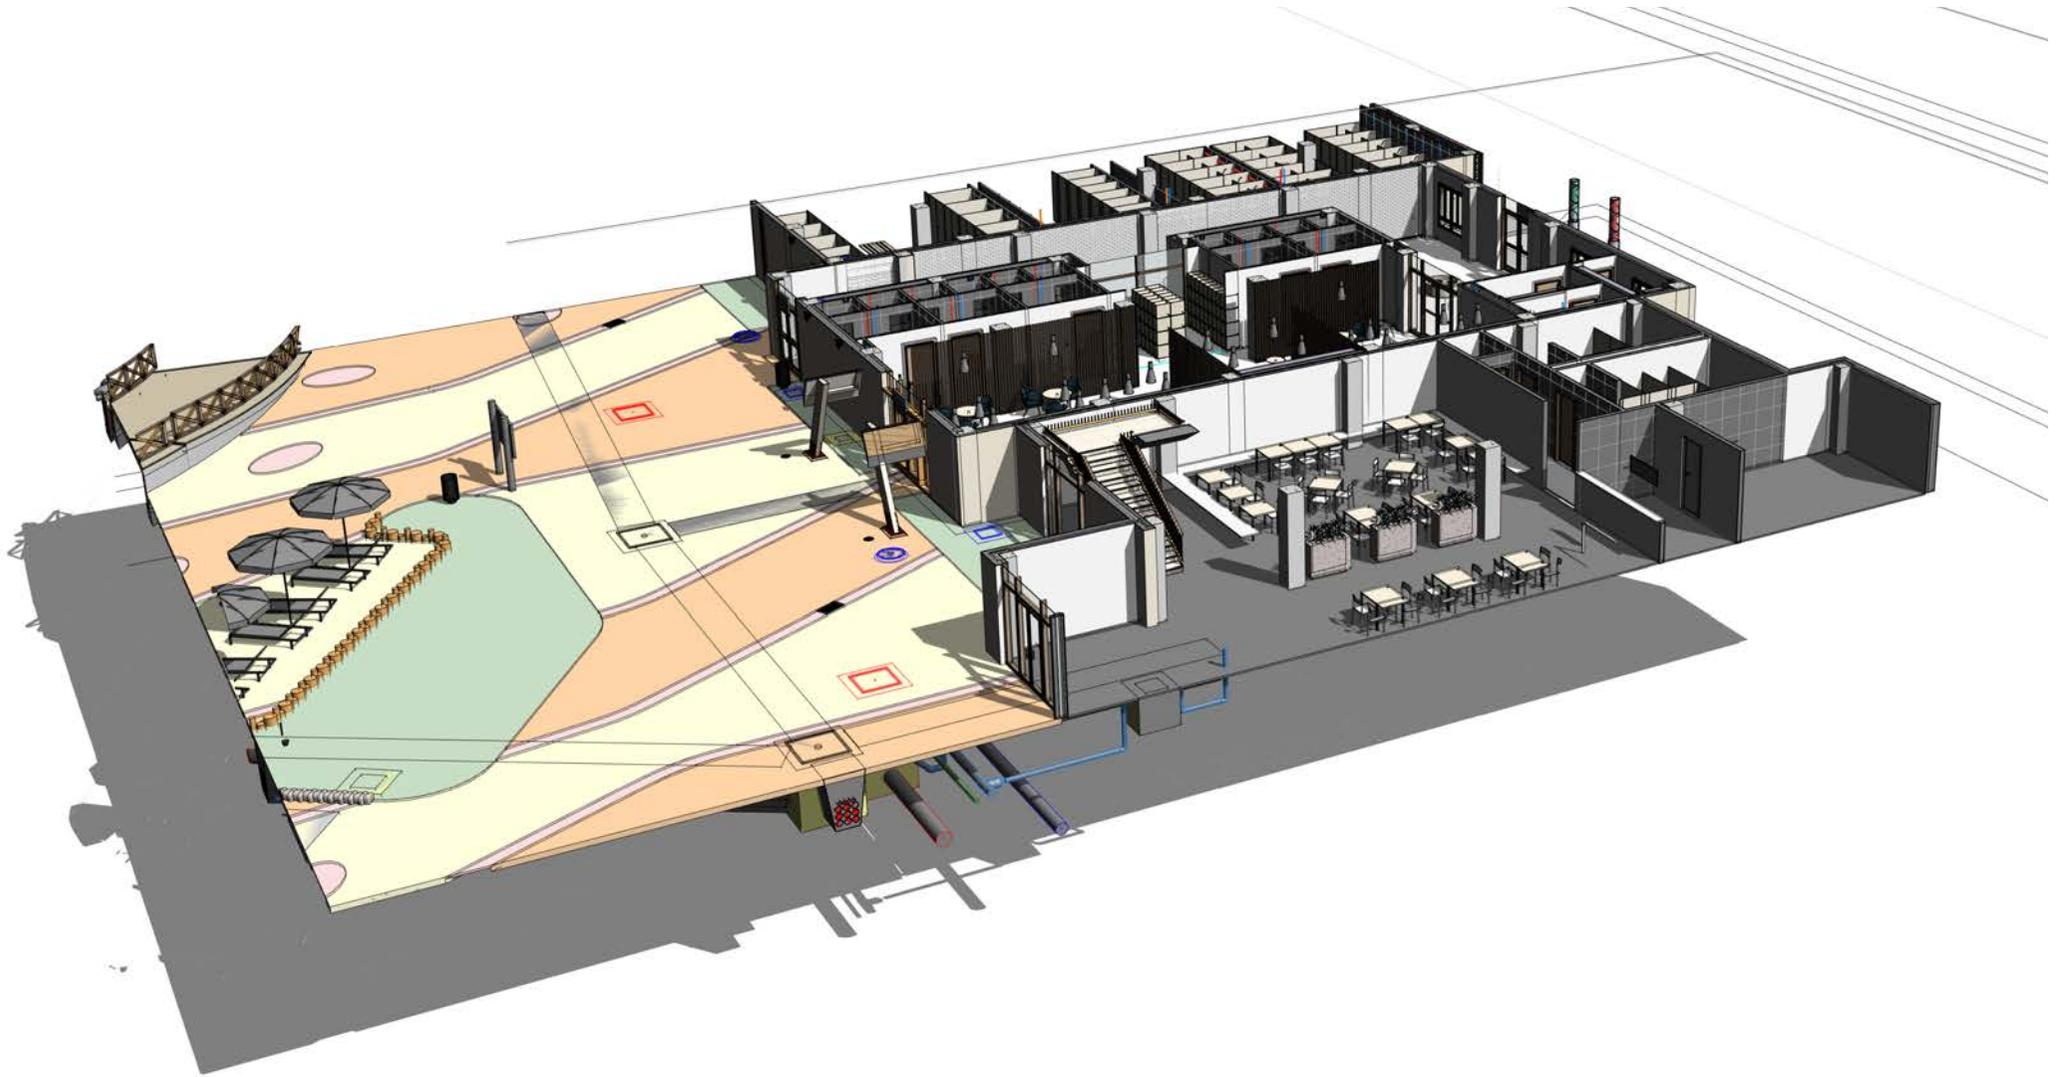

**Б И М У С Л У Г И**

ЧЕРТЕЖИ, ИЛЛЮСТРАЦИИ И СПЕЦИФИКАЦИИ ЯВЛЯЮТСЯ СОБСТВЕННОСТЬЮ И ИМЕЮТ АВТОРСКОЕ ПРАВО AMUSEMENT LOGIC S.L. И НЕ МОГУТ ИСПОЛЬЗОВАТЬСЯ В ДРУГИХ ПРОЕКТАХ БЕЗ ПИСЬМЕННОГО РАЗРЕШЕНИЯ AMUSEMENT LOGIC S.L.

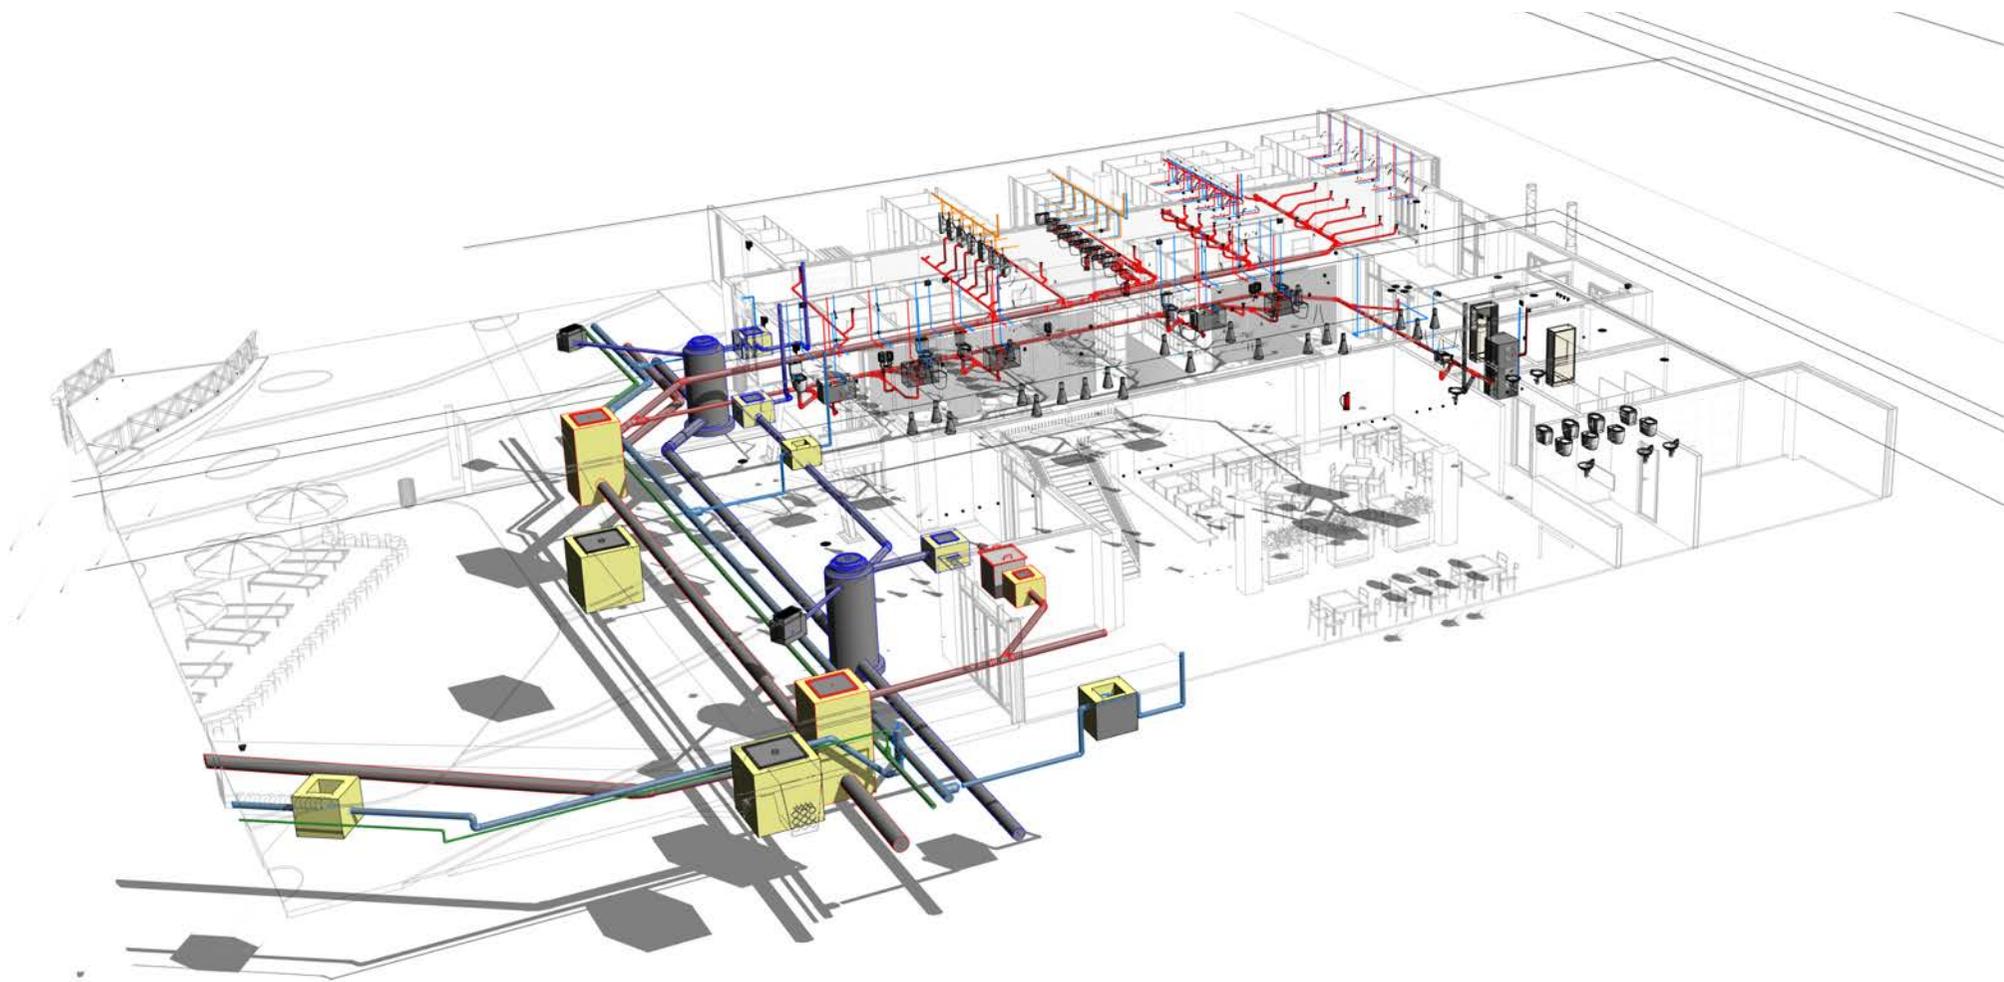


**Б И М У С Л У Г И**



ЧЕРТЕЖИ, ИЛЛЮСТРАЦИИ И СПЕЦИФИКАЦИИ ЯВЛЯЮТСЯ СОБСТВЕННОСТЬЮ И ИМЕЮТ АВТОРСКОЕ ПРАВО AMUSEMENT LOGIC S.L. И НЕ МОГУТ ИСПОЛЬЗОВАТЬСЯ В ДРУГИХ ПРОЕКТАХ БЕЗ ПИСЬМЕННОГО РАЗРЕШЕНИЯ AMUSEMENT LOGIC S.L.



Б И М У С Л У Г И

ЧЕРТЕЖИ, ИЛЛЮСТРАЦИИ И СПЕЦИФИКАЦИИ ЯВЛЯЮТСЯ СОБСТВЕННОСТЬЮ И ИМЕЮТ АВТОРСКОЕ ПРАВО AMUSEMENT LOGIC S.L. И НЕ МОГУТ ИСПОЛЬЗОВАТЬСЯ В ДРУГИХ ПРОЕКТАХ БЕЗ ПИСЬМЕННОГО РАЗРЕШЕНИЯ AMUSEMENT LOGIC S.L.

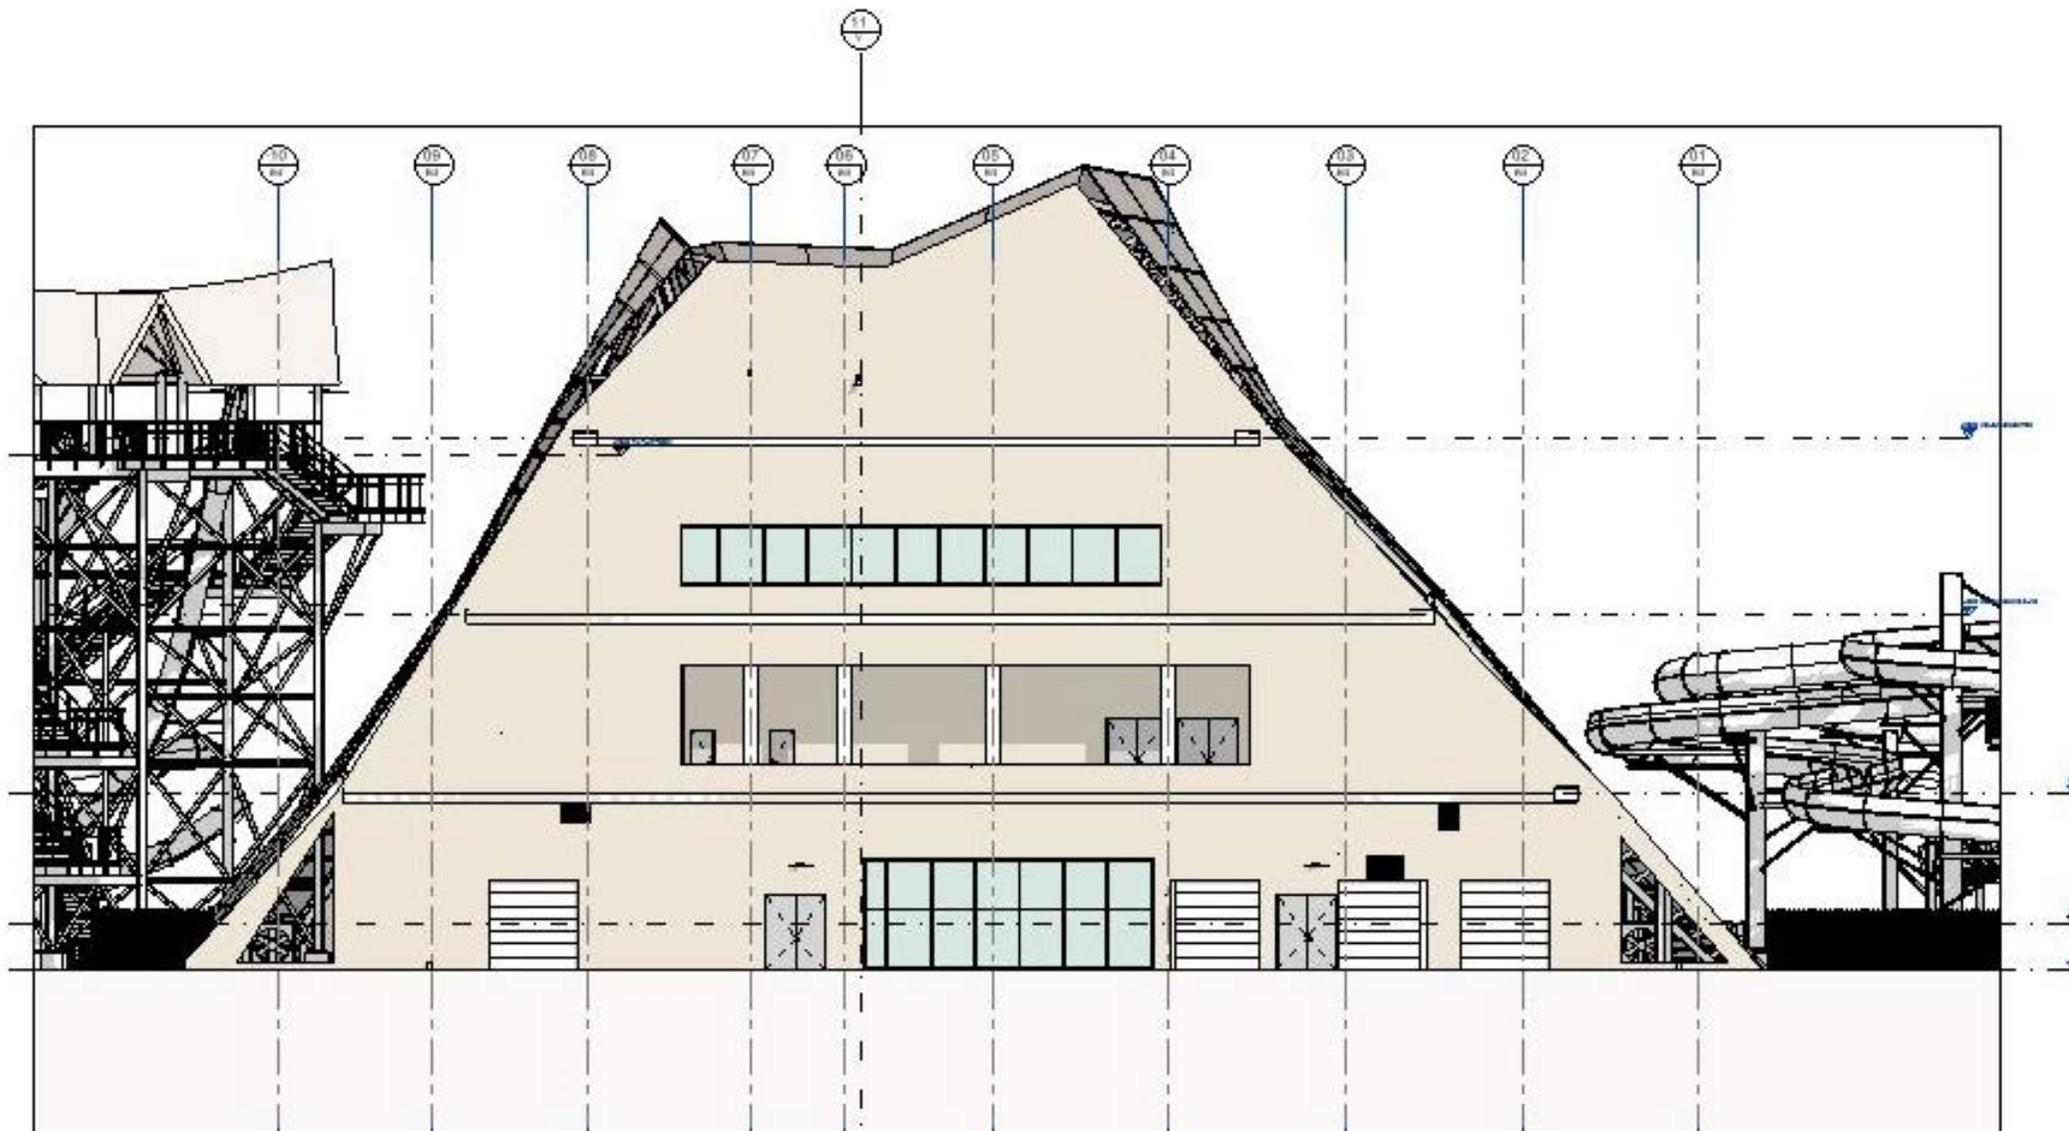

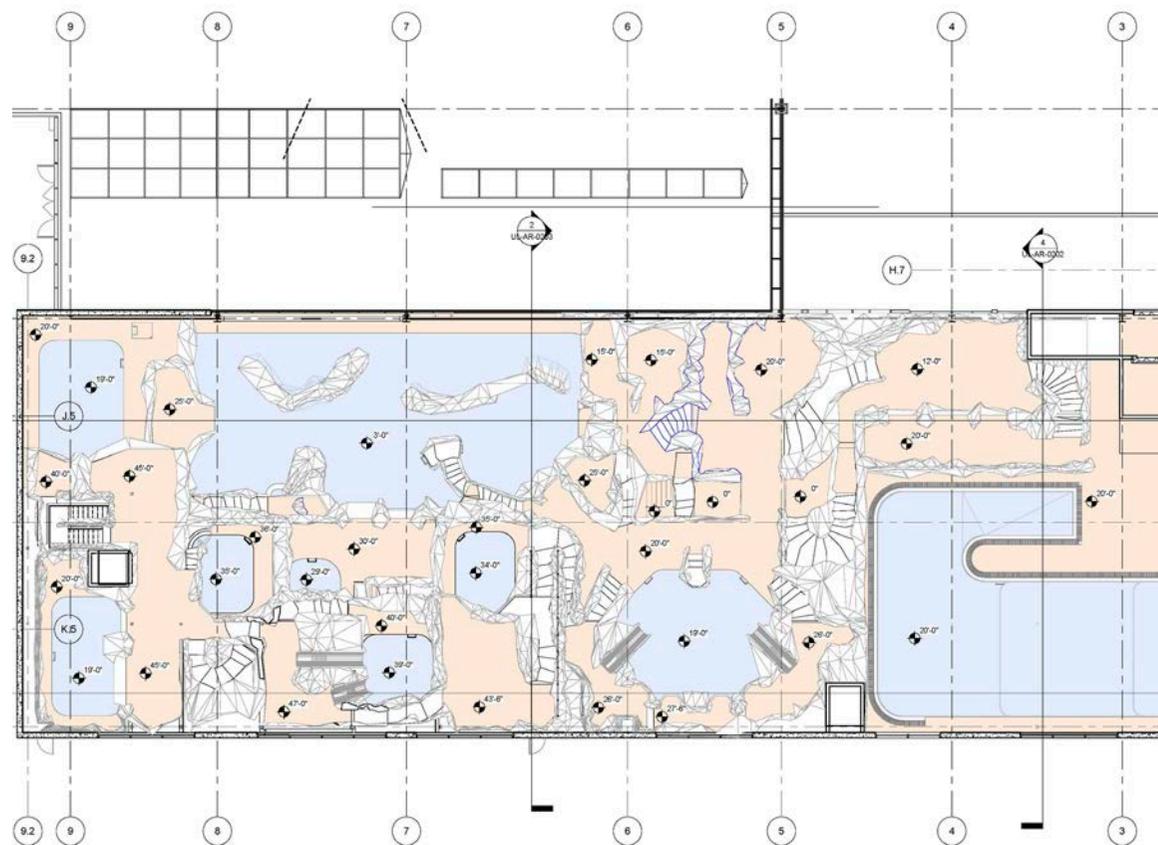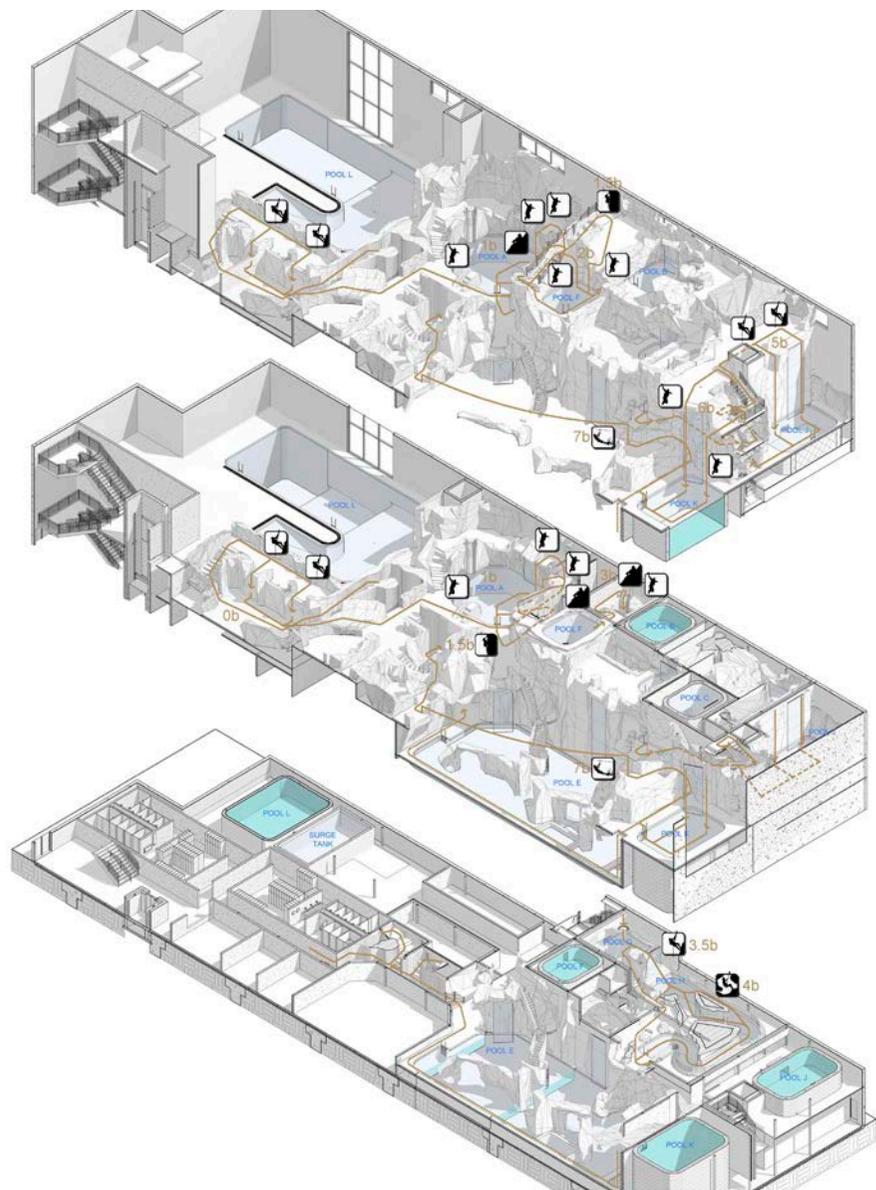



**Б И М У С Л У Г И**

ЧЕРТЕЖИ, ИЛЛЮСТРАЦИИ И СПЕЦИФИКАЦИИ ЯВЛЯЮТСЯ СОБСТВЕННОСТЬЮ И ИМЕЮТ АВТОРСКОЕ ПРАВО AMUSEMENT LOGIC S.L. И НЕ МОГУТ ИСПОЛЬЗОВАТЬСЯ В ДРУГИХ ПРОЕКТАХ БЕЗ ПИСЬМЕННОГО РАЗРЕШЕНИЯ AMUSEMENT LOGIC S.L.



Б И М У С Л У Г И


ЧЕРТЕЖИ, ИЛЛЮСТРАЦИИ И СПЕЦИФИКАЦИИ ЯВЛЯЮТСЯ СОБСТВЕННОСТЬЮ И ИМЕЮТ АВТОРСКОЕ ПРАВО AMUSEMENT LOGIC S.L. И НЕ МОГУТ ИСПОЛЬЗОВАТЬСЯ В ДРУГИХ ПРОЕКТАХ БЕЗ ПИСЬМЕННОГО РАЗРЕШЕНИЯ AMUSEMENT LOGIC S.L.

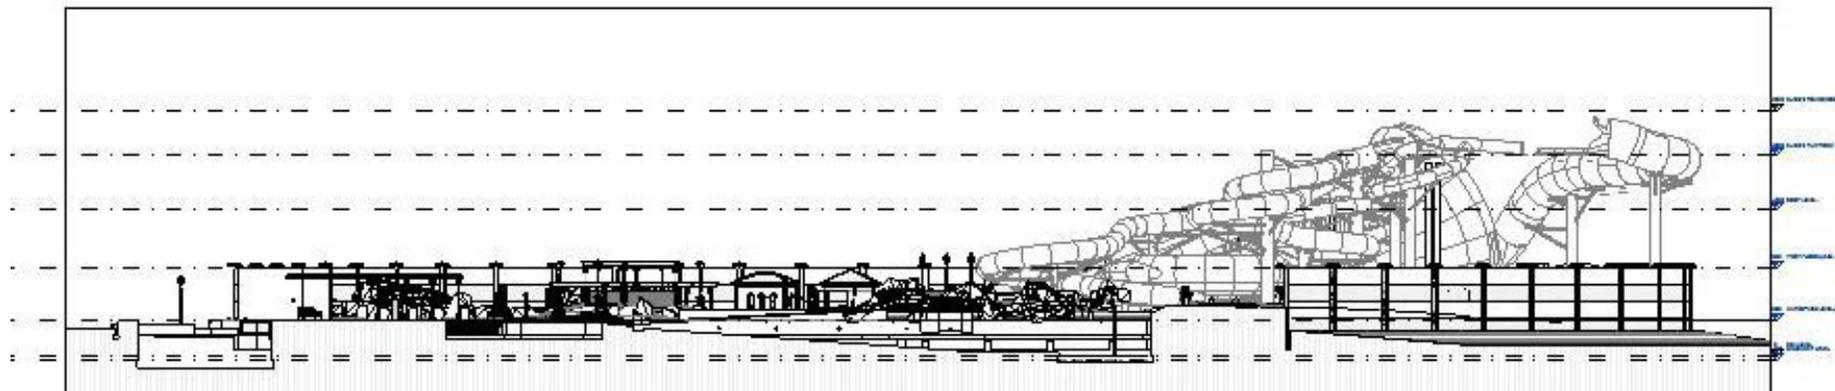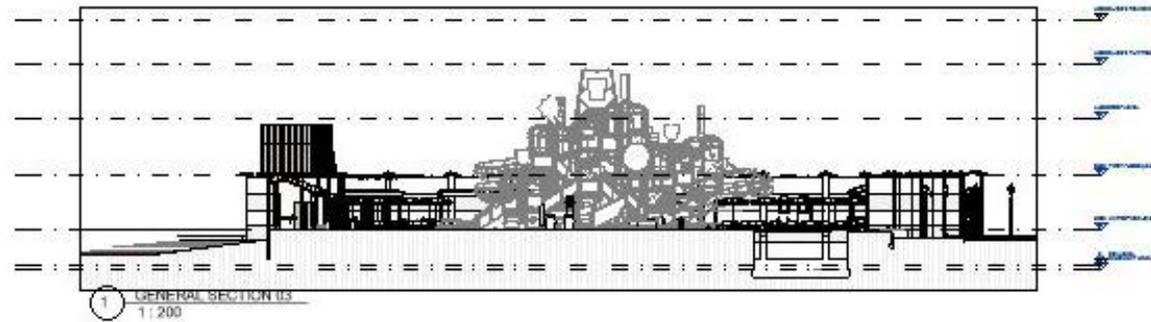




Б И М У С Л У Г И

ЧЕРТЕЖИ, ИЛЛЮСТРАЦИИ И СПЕЦИФИКАЦИИ ЯВЛЯЮТСЯ СОБСТВЕННОСТЬЮ И ИМЕЮТ АВТОРСКОЕ ПРАВО AMUSEMENT LOGIC S.L. И НЕ МОГУТ ИСПОЛЬЗОВАТЬСЯ В ДРУГИХ ПРОЕКТАХ БЕЗ ПИСЬМЕННОГО РАЗРЕШЕНИЯ AMUSEMENT LOGIC S.L.

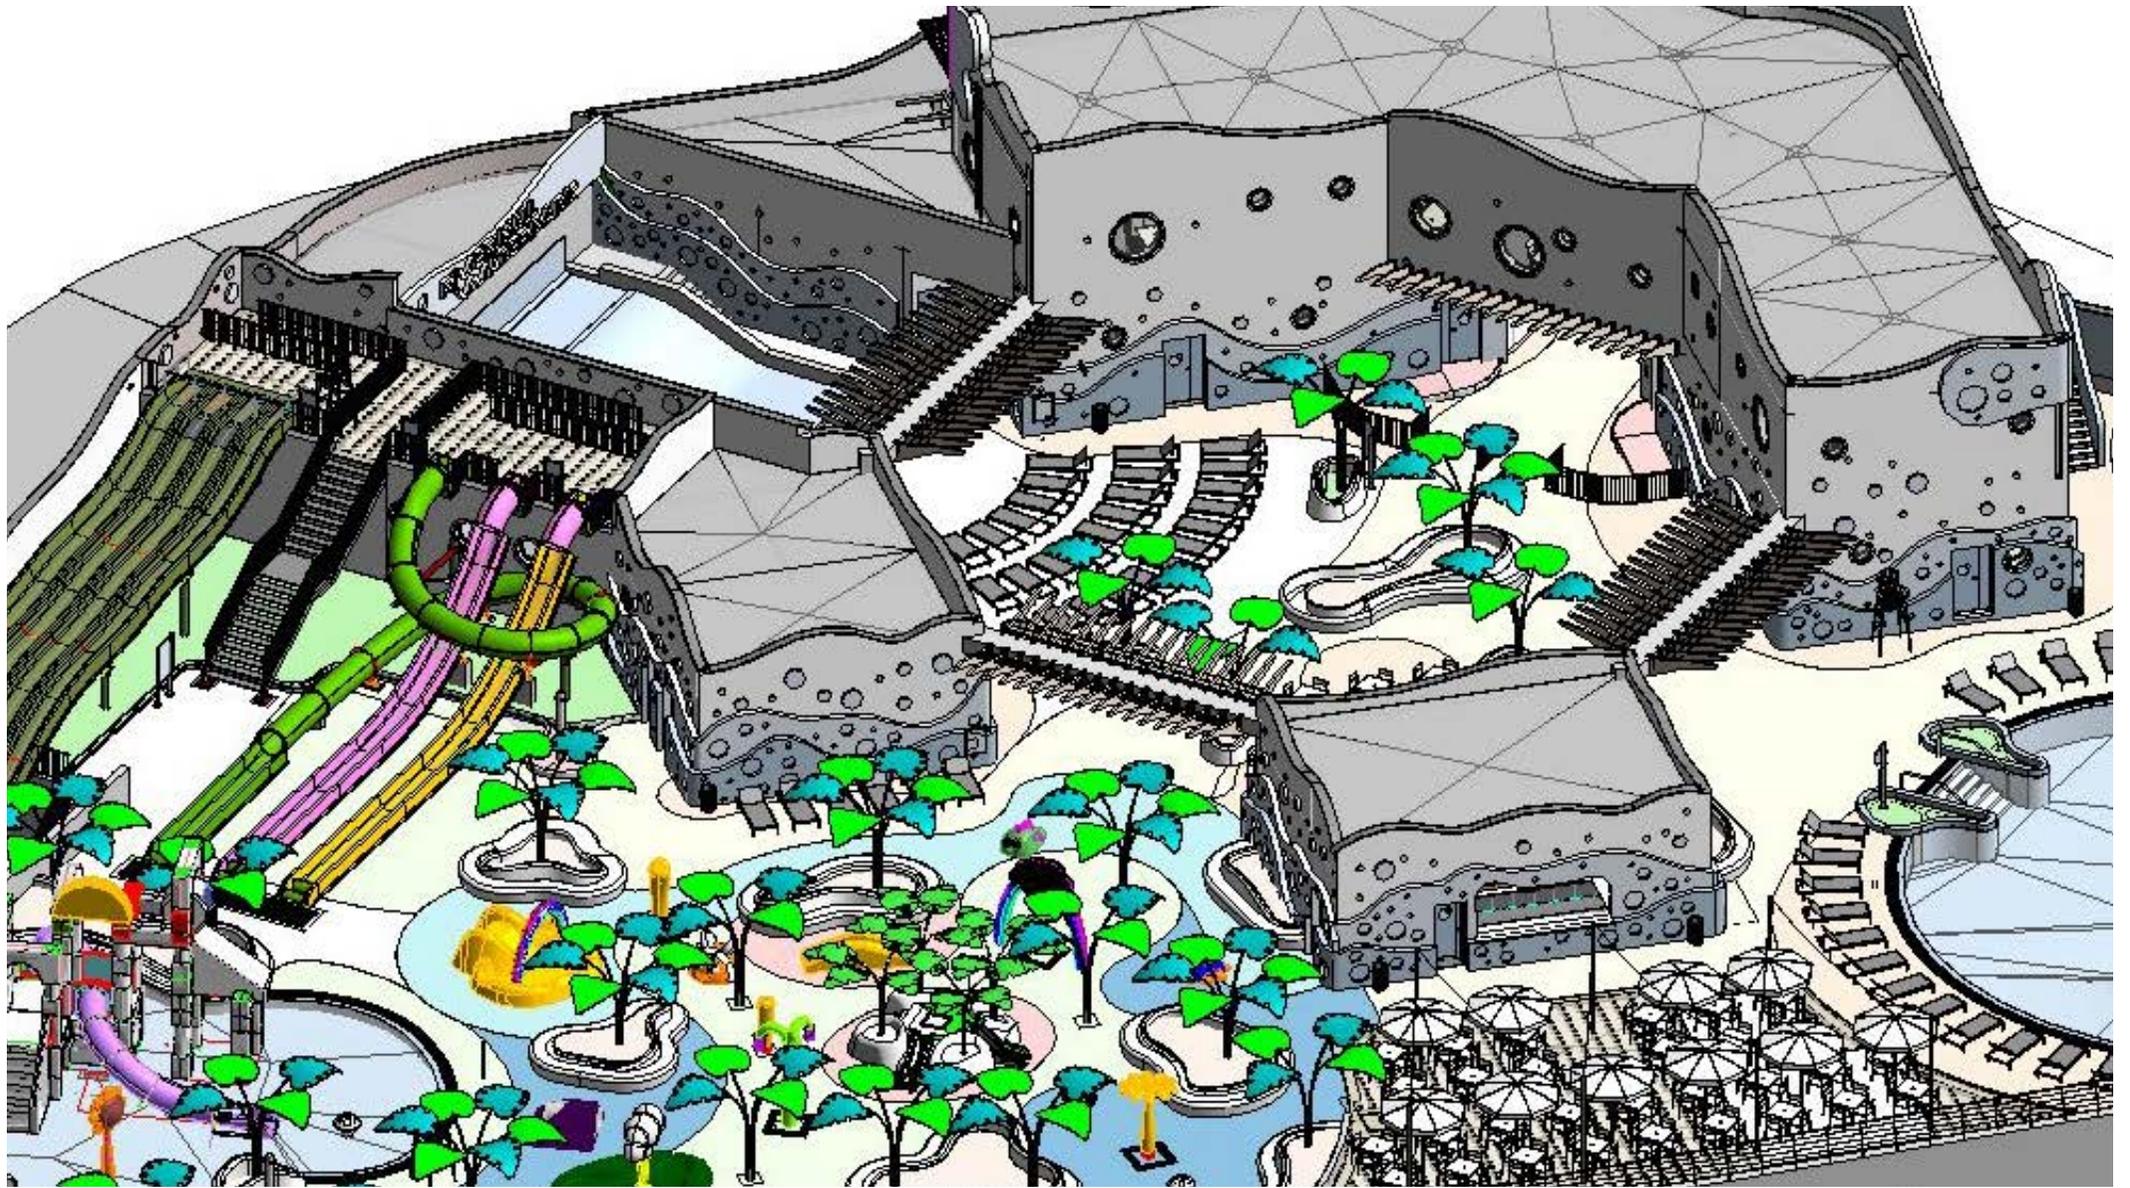

**Б И М У С Л У Г И**

ЧЕРТЕЖИ, ИЛЛЮСТРАЦИИ И СПЕЦИФИКАЦИИ ЯВЛЯЮТСЯ СОБСТВЕННОСТЬЮ И ИМЕЮТ АВТОРСКОЕ ПРАВО AMUSEMENT LOGIC S.L. И НЕ МОГУТ ИСПОЛЬЗОВАТЬСЯ В ДРУГИХ ПРОЕКТАХ БЕЗ ПИСЬМЕННОГО РАЗРЕШЕНИЯ AMUSEMENT LOGIC S.L.

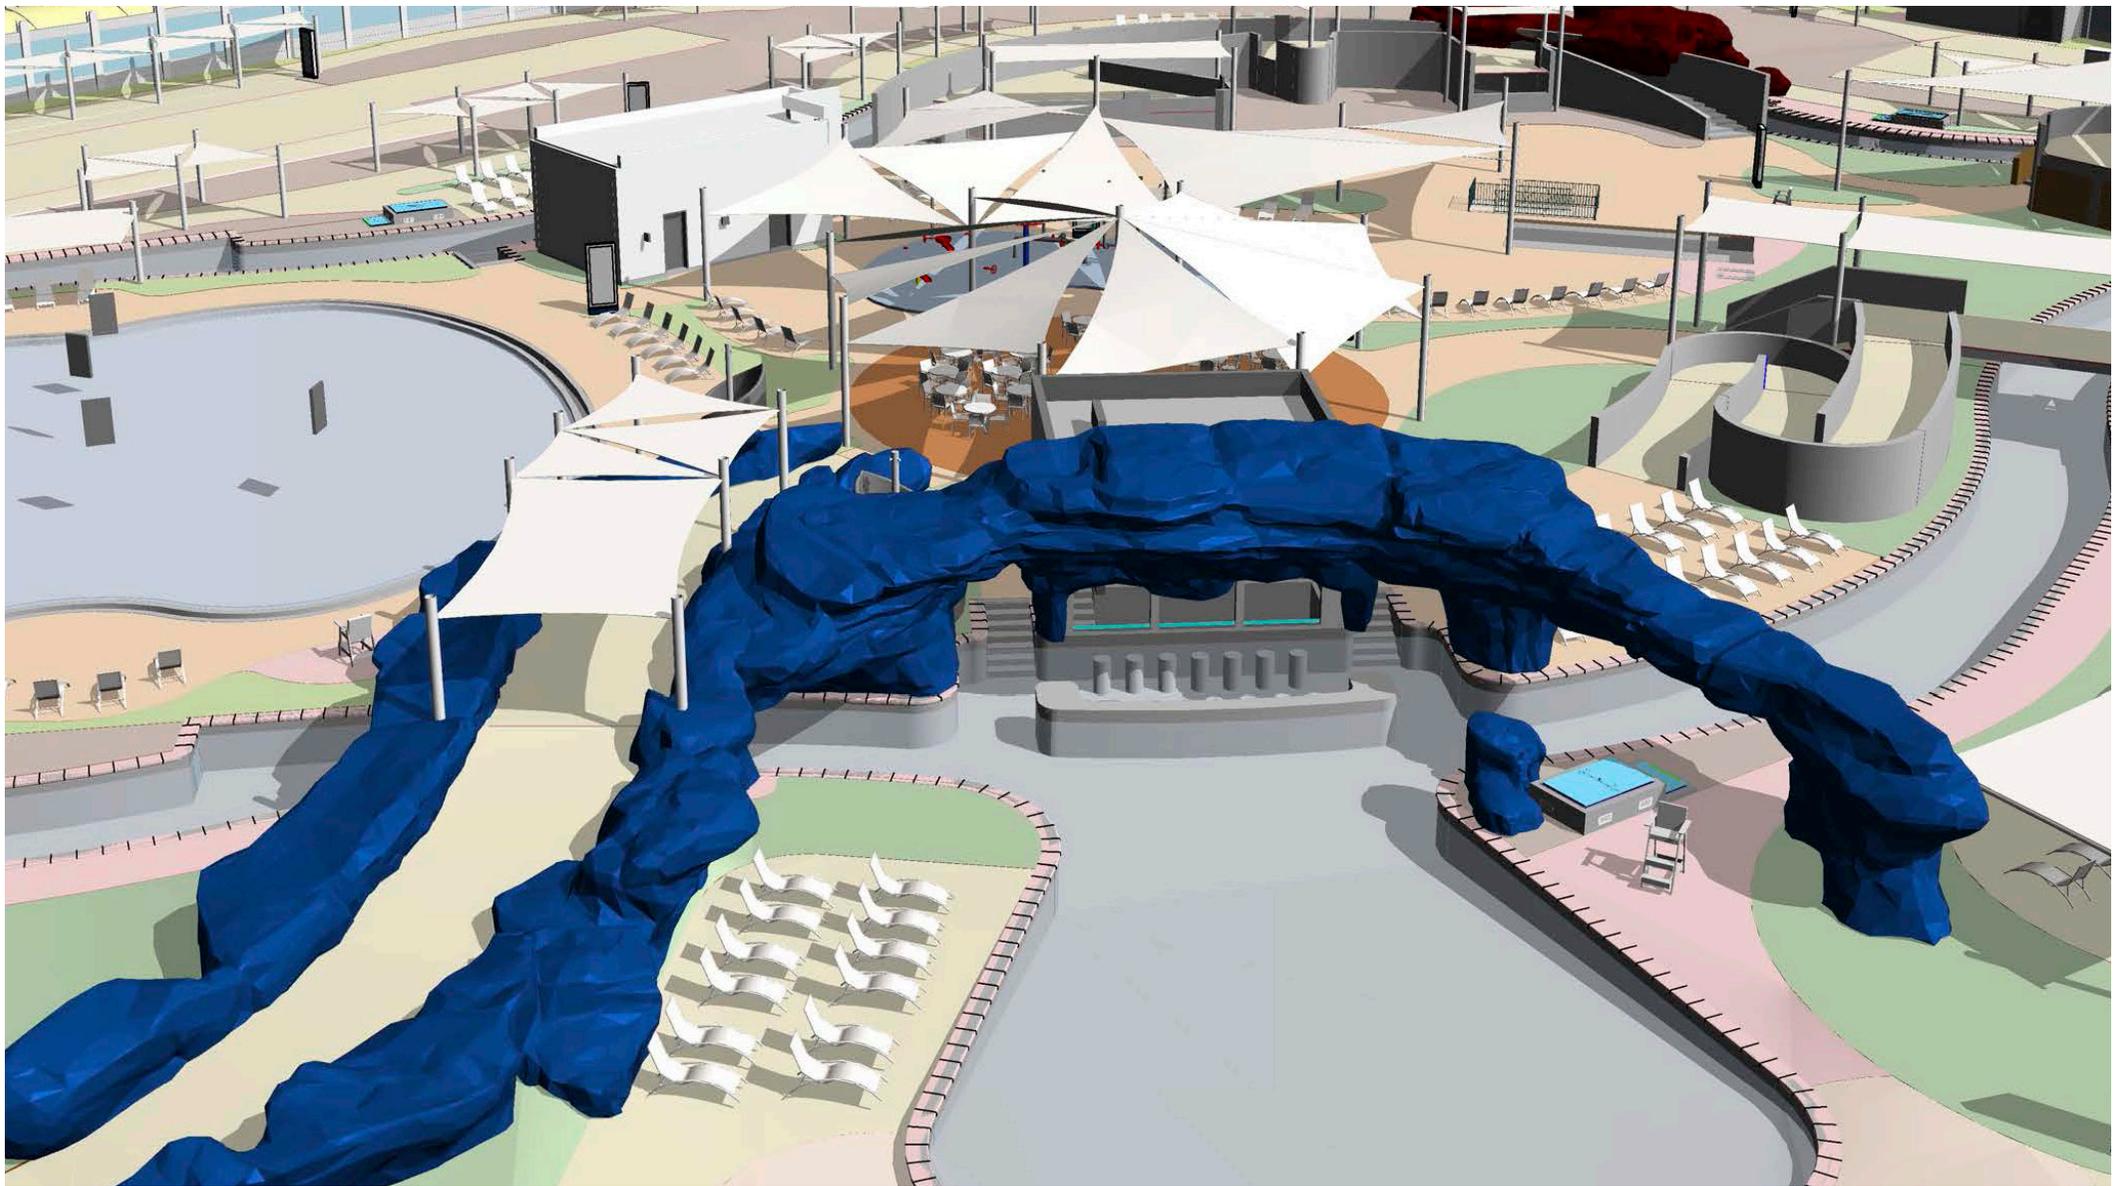

**Б И М У С Л У Г И**

ЧЕРТЕЖИ, ИЛЛЮСТРАЦИИ И СПЕЦИФИКАЦИИ ЯВЛЯЮТСЯ СОБСТВЕННОСТЬЮ И ИМЕЮТ АВТОРСКОЕ ПРАВО AMUSEMENT LOGIC S.L. И НЕ МОГУТ ИСПОЛЬЗОВАТЬСЯ В ДРУГИХ ПРОЕКТАХ БЕЗ ПИСЬМЕННОГО РАЗРЕШЕНИЯ AMUSEMENT LOGIC S.L.




Б И М У С Л У Г И

ЧЕРТЕЖИ, ИЛЛЮСТРАЦИИ И СПЕЦИФИКАЦИИ ЯВЛЯЮТСЯ СОБСТВЕННОСТЬЮ И ИМЕЮТ АВТОРСКОЕ ПРАВО AMUSEMENT LOGIC S.L. И НЕ МОГУТ ИСПОЛЬЗОВАТЬСЯ В ДРУГИХ ПРОЕКТАХ БЕЗ ПИСЬМЕННОГО РАЗРЕШЕНИЯ AMUSEMENT LOGIC S.L.




Б И М У С Л У Г И


ЧЕРТЕЖИ, ИЛЛЮСТРАЦИИ И СПЕЦИФИКАЦИИ ЯВЛЯЮТСЯ СОБСТВЕННОСТЬЮ И ИМЕЮТ АВТОРСКОЕ ПРАВО AMUSEMENT LOGIC S.L. И НЕ МОГУТ ИСПОЛЬЗОВАТЬСЯ В ДРУГИХ ПРОЕКТАХ БЕЗ ПИСЬМЕННОГО РАЗРЕШЕНИЯ AMUSEMENT LOGIC S.L.

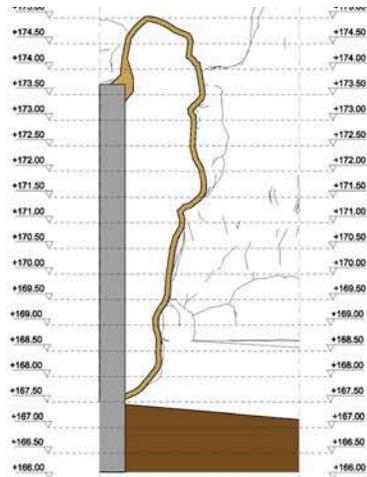


03 **Paapez Sección**  
Macurra6/escala 1:50

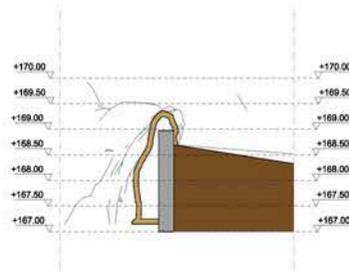



04 **Paapez Sección**  
Macurra6/escala 1:50

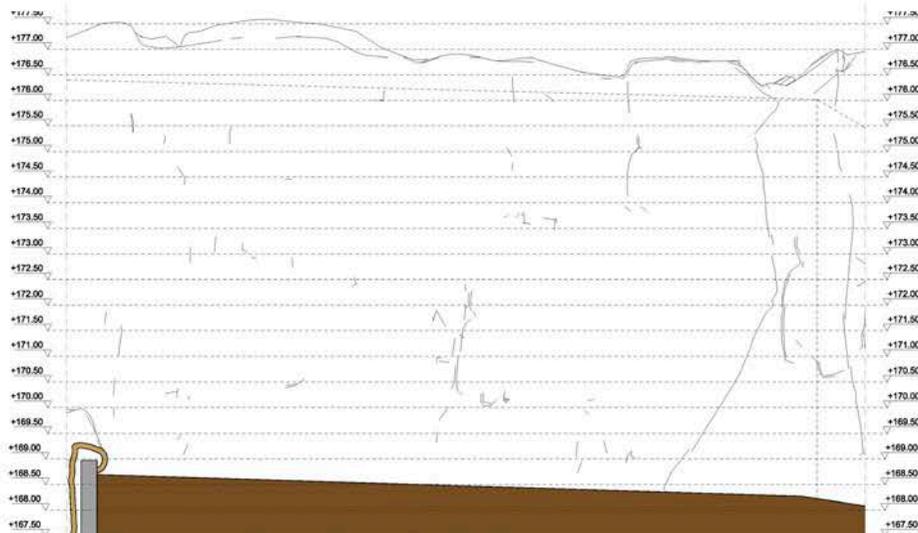

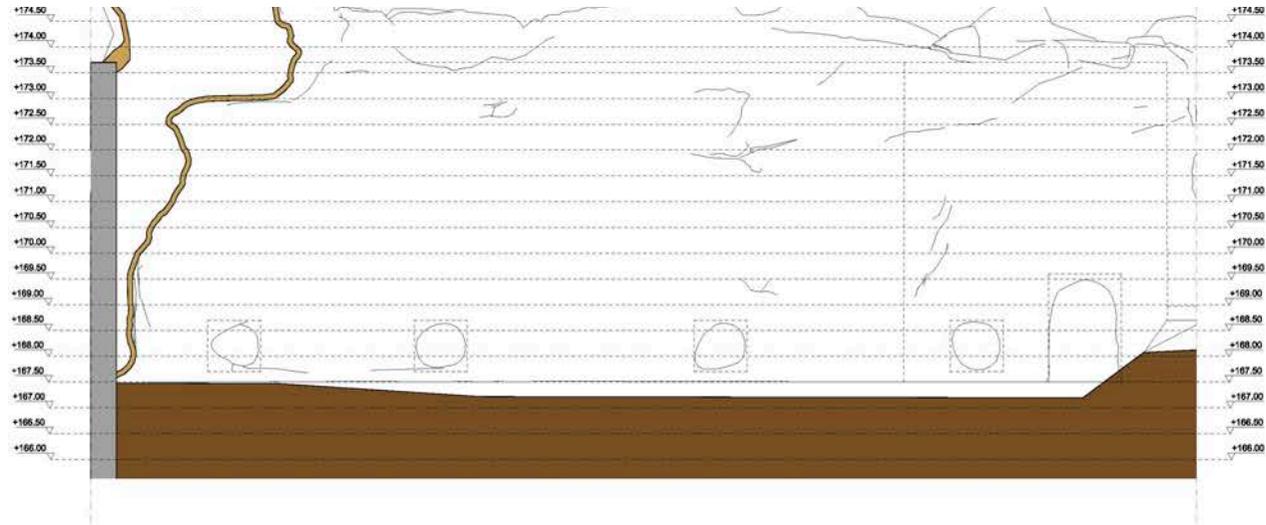

01 Разрез  
Sección  
Macura/escala 1:50

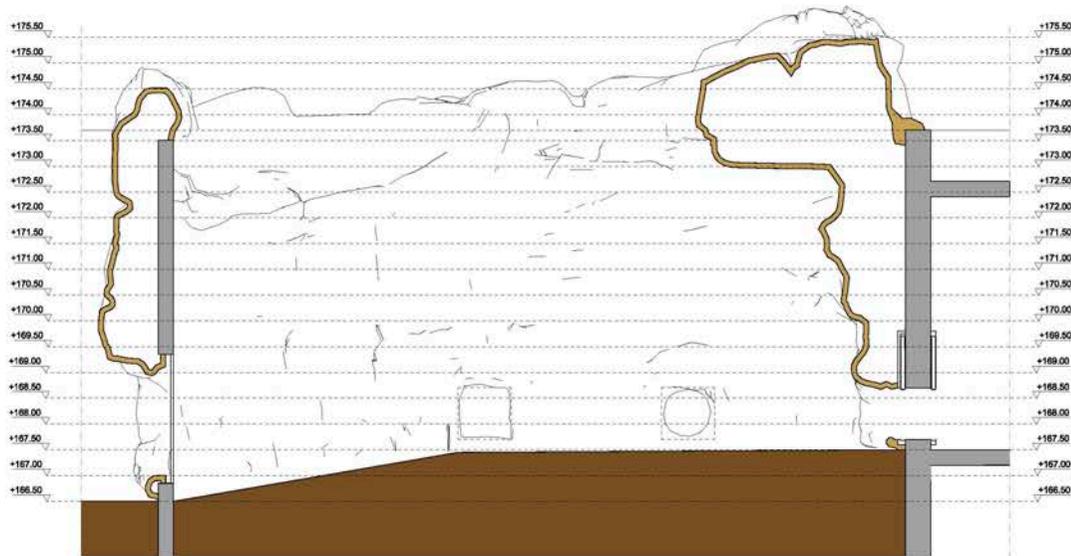

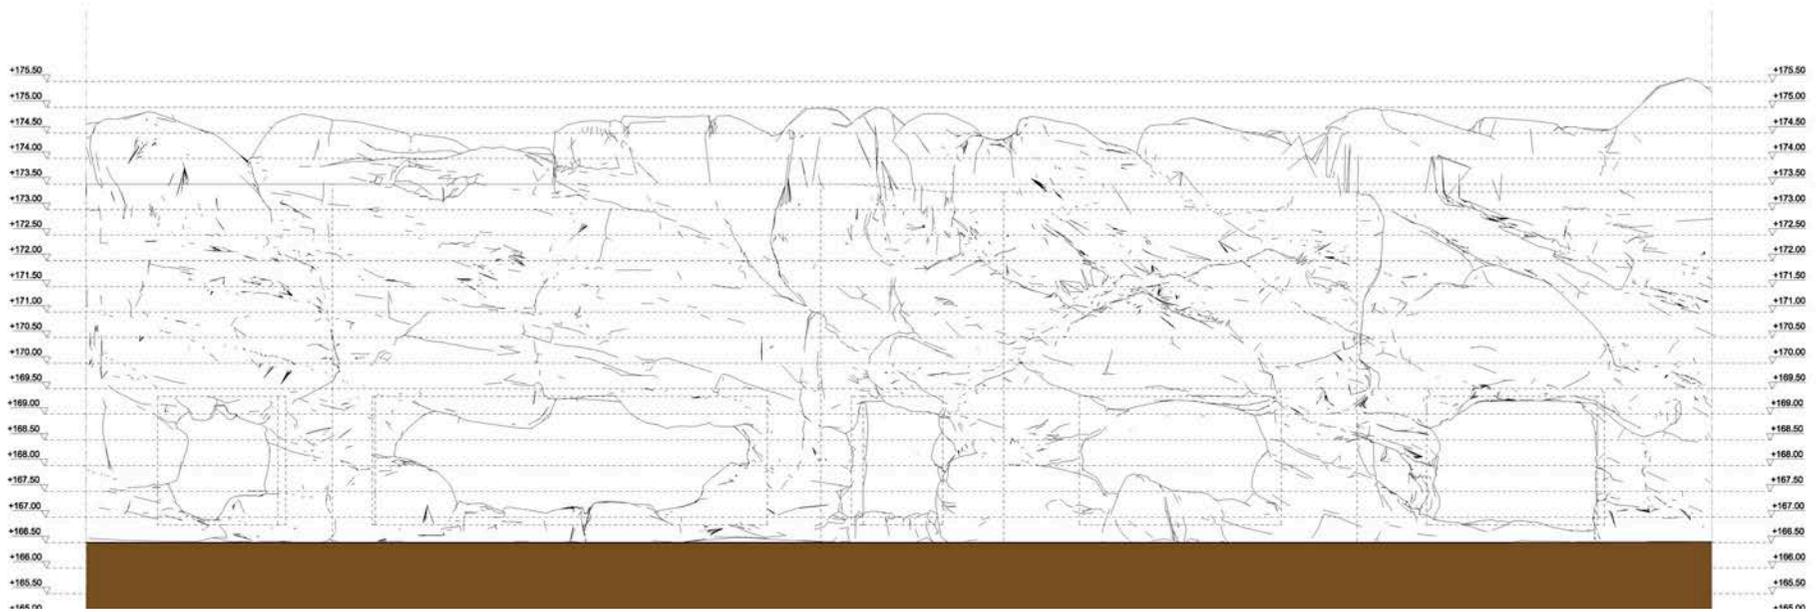



Б И М У С Л У Г И


ЧЕРТЕЖИ, ИЛЛЮСТРАЦИИ И СПЕЦИФИКАЦИИ ЯВЛЯЮТСЯ СОБСТВЕННОСТЬЮ И ИМЕЮТ АВТОРСКОЕ ПРАВО AMUSEMENT LOGIC S.L. И НЕ МОГУТ ИСПОЛЬЗОВАТЬСЯ В ДРУГИХ ПРОЕКТАХ БЕЗ ПИСЬМЕННОГО РАЗРЕШЕНИЯ AMUSEMENT LOGIC S.L.




1  
ELEVATION 01  
THEMED ELEVATION  
Scale 1:75



2  
ELEVATION 02  
THEMED ELEVATION  
Scale 1:75

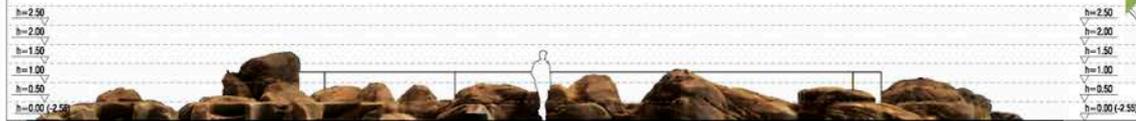

3  
ELEVATION 03  
THEMED ELEVATION  
Scale 1:75

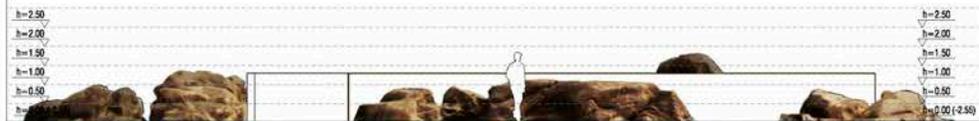


4  
ELEVATION 04  
THEMED ELEVATION  
Scale 1:75




5  
ROOF PLAN  
THEMED FEATURE  
Scale 1:75




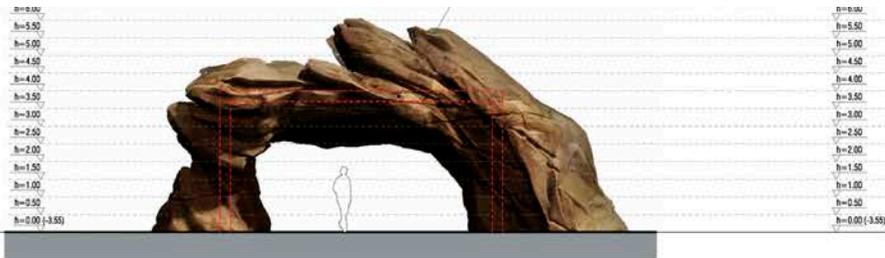



1 ELEVATION 01  
THEMED ELEVATION  
Scale 1:75

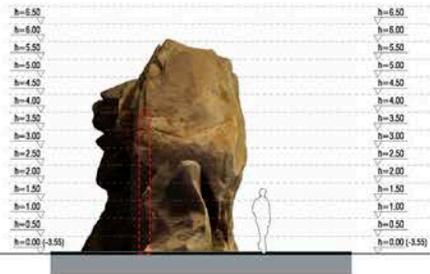

2 ELEVATION 02  
THEMED ELEVATION  
Scale 1:75

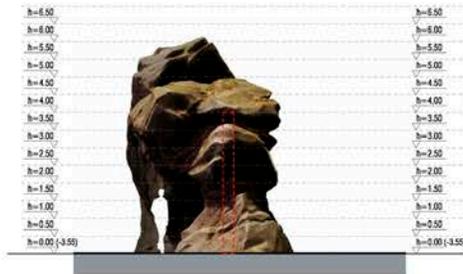



4 ELEVATION 04  
THEMED ELEVATION  
Scale 1:75

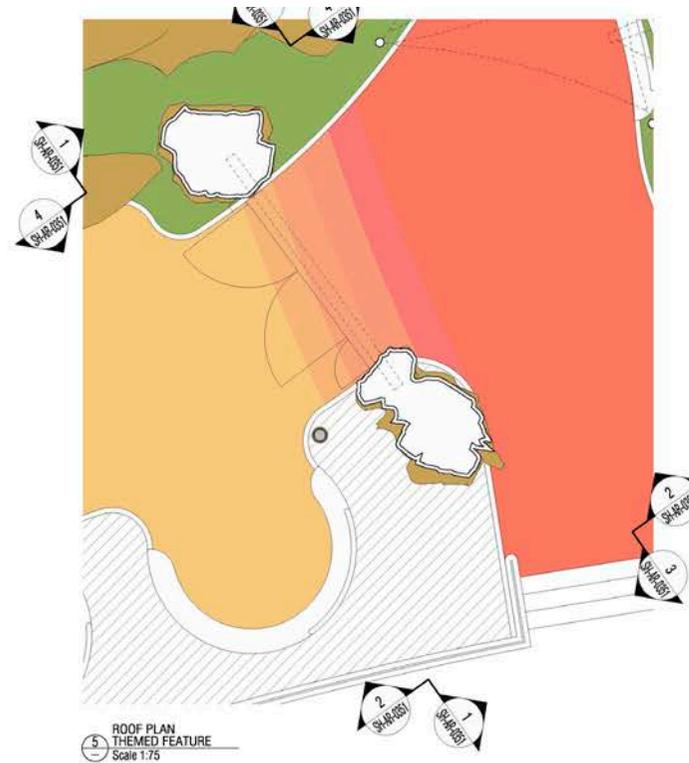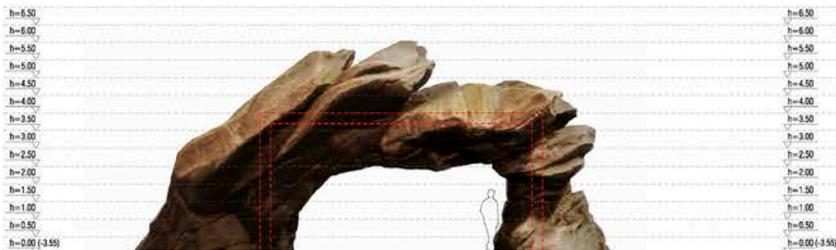


5 ROOF PLAN  
THEMED FEATURE  
Scale 1:75



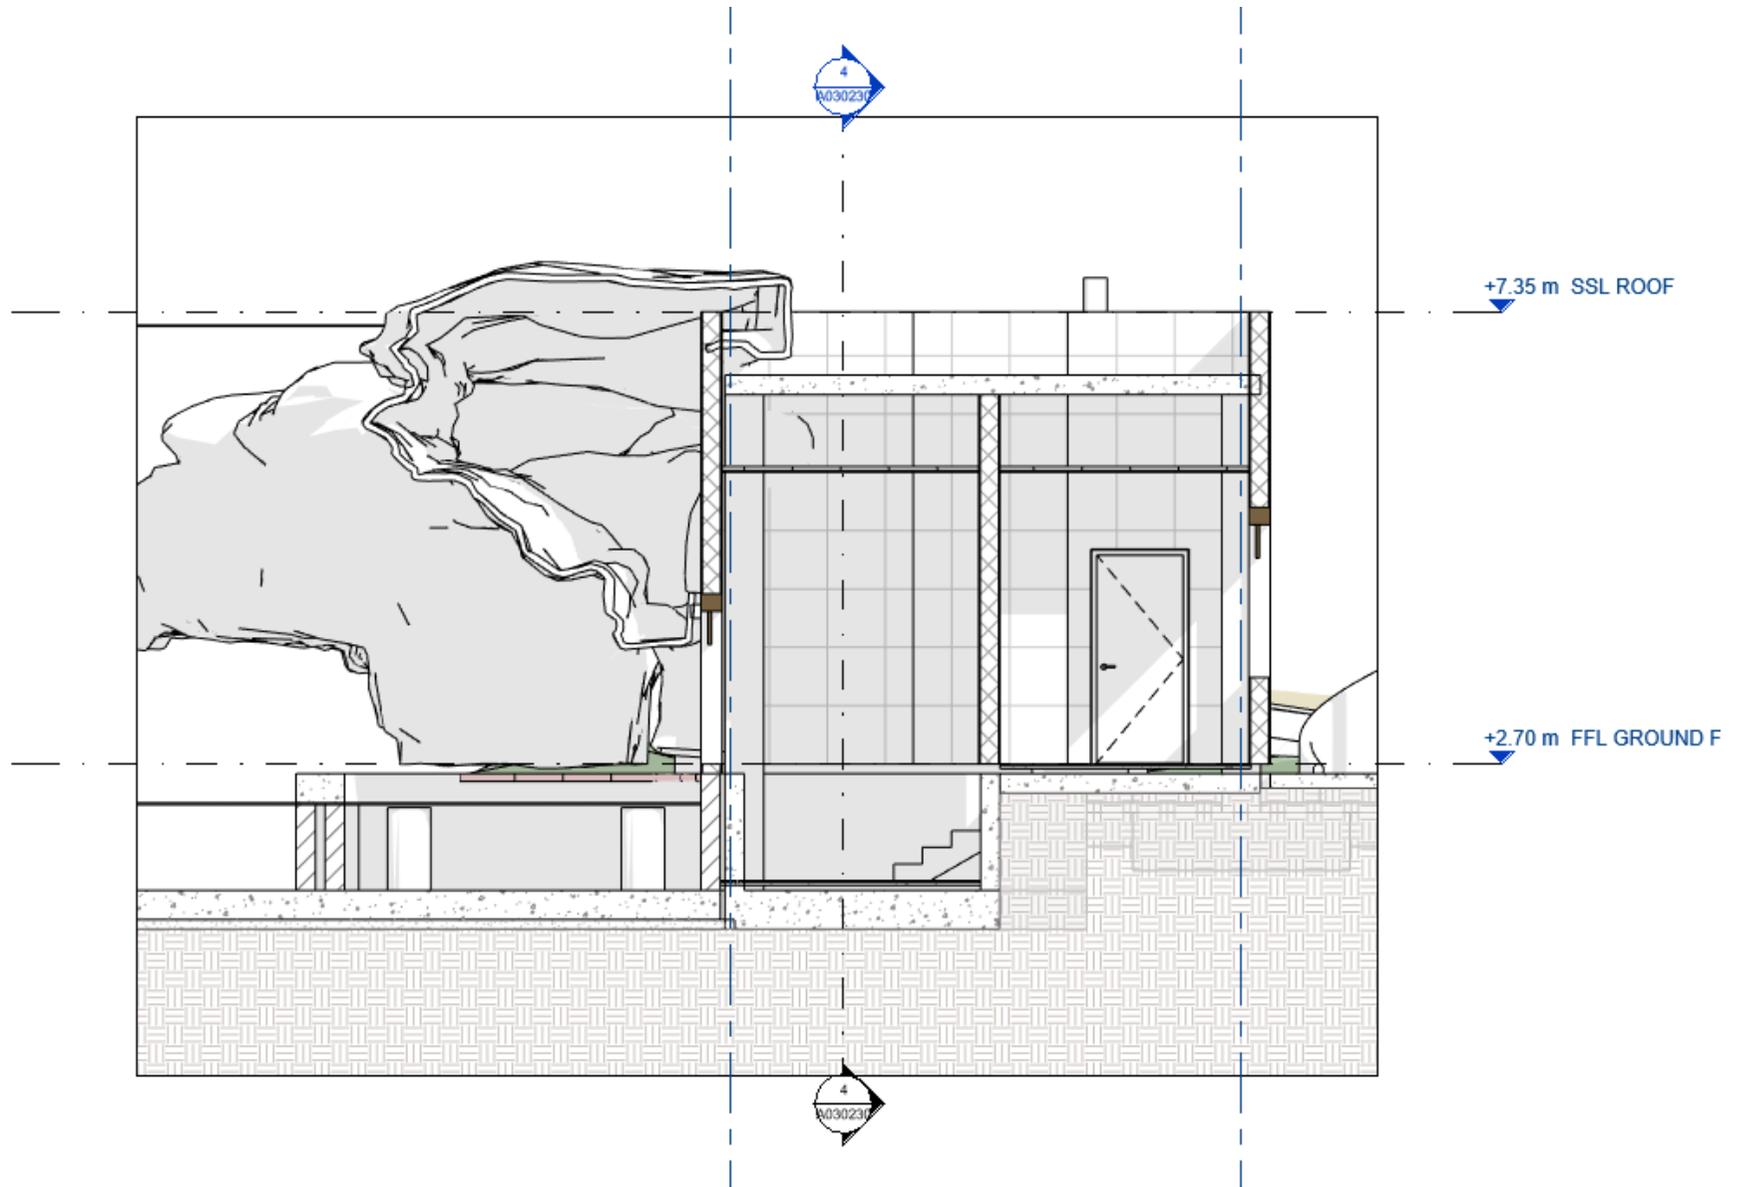


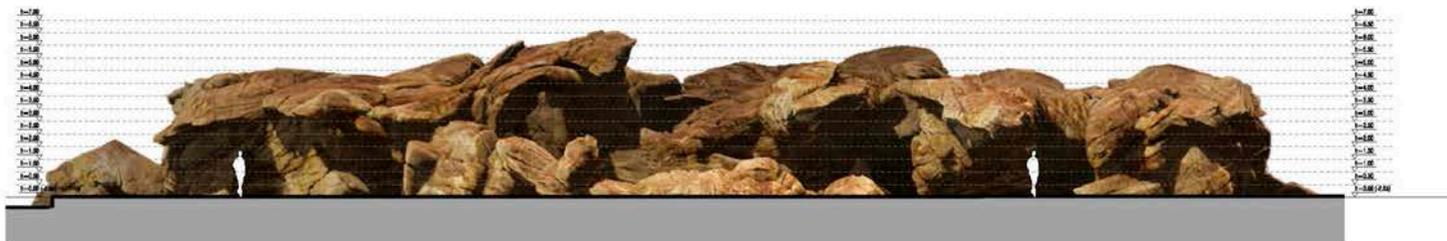


ELEVATION 01  
BUILDING ELEVATION  
Scale 1/75

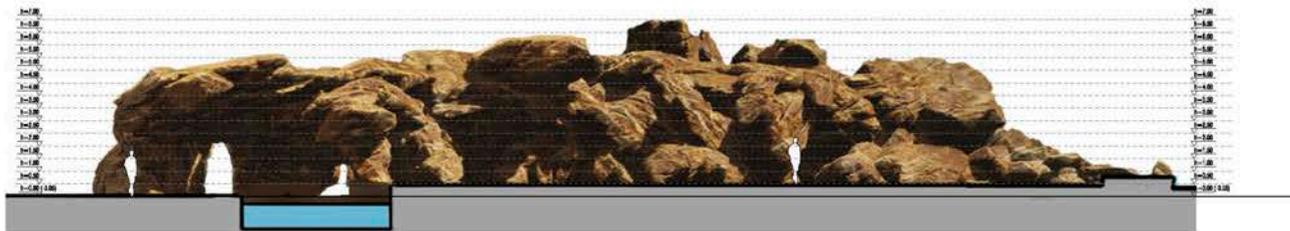


ELEVATION 02  
BUILDING ELEVATION  
Scale 1/75

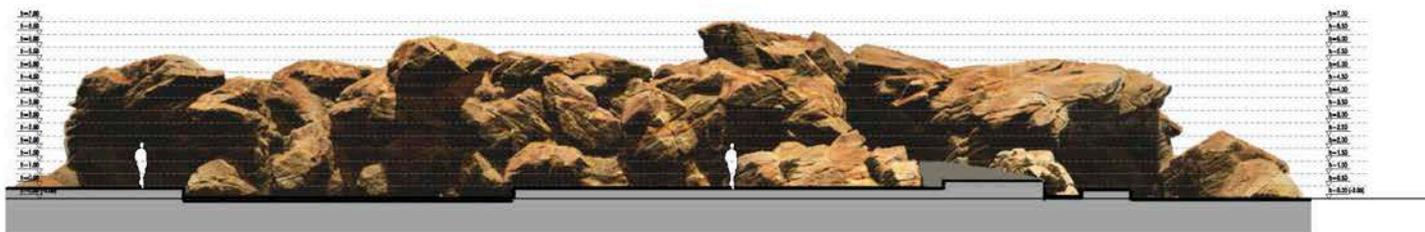


ELEVATION 03  
BUILDING ELEVATION  
Scale 1/75

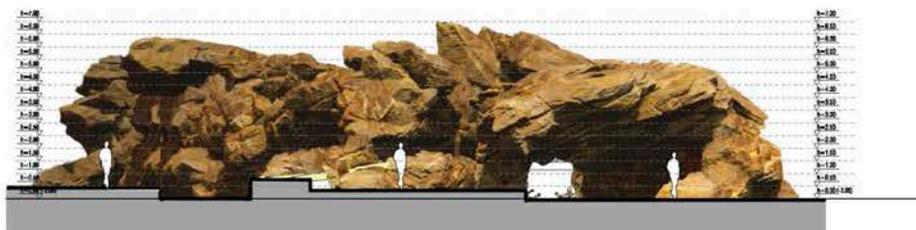


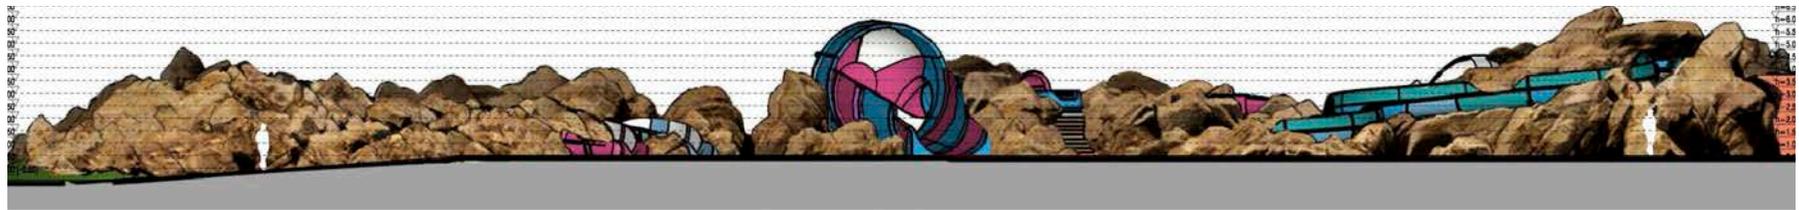


ELEVATION 01  
THEMED ELEVATION  
Scale 1:100

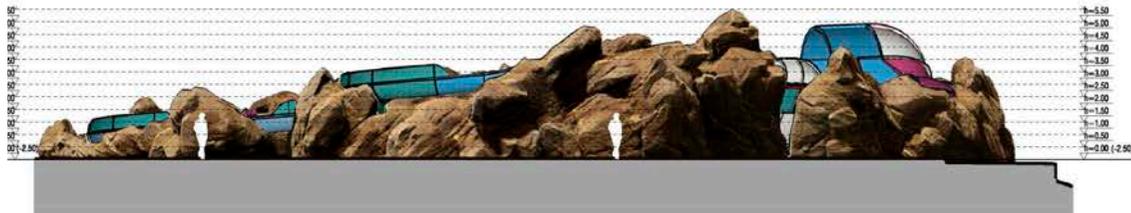


ELEVATION 02  
THEMED ELEVATION  
Scale 1:100

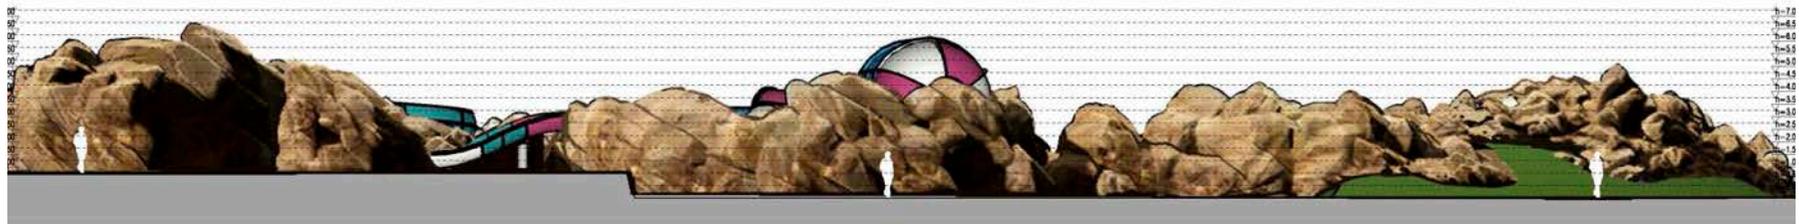


ELEVATION 03  
THEMED ELEVATION  
Scale 1:100

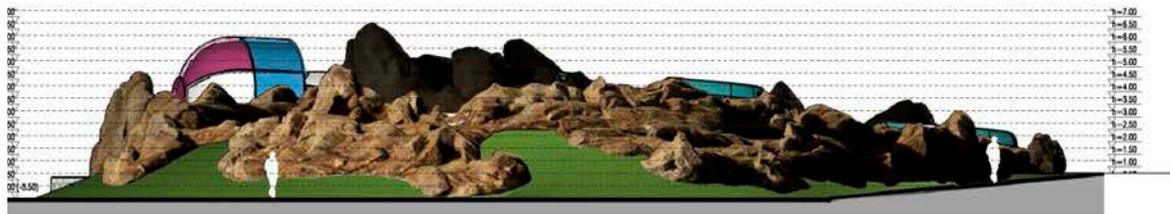


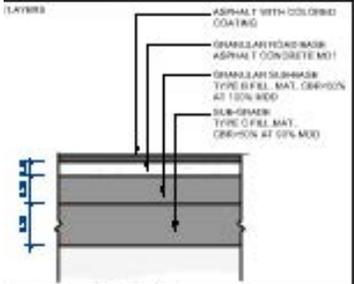


FIN	NOT APPLICABLE
REFLECTION INDEX (R)	
DIRECTION	
USE	NO
CM	TRUCKING ROADWAYS
PTCN	HOT MIX ASPHALT PAVING WITH LATEXITE SURFACE TREATMENT

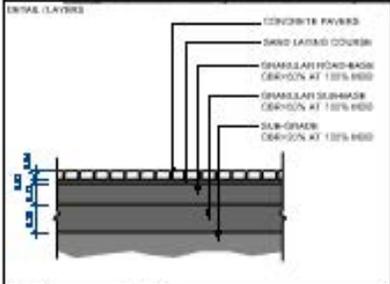


FIN	CONCRETE PAVERS
REFLECTION INDEX (R)	31
DIRECTION	LIGHT GRAY
USE	YES
CM	TRUCKING PAVED AREAS
PTCN	INTERLOCKING PRECAST CONCRETE PAVERS PLANK BOARD PATTERN, SHOT-BLASTED FINISH

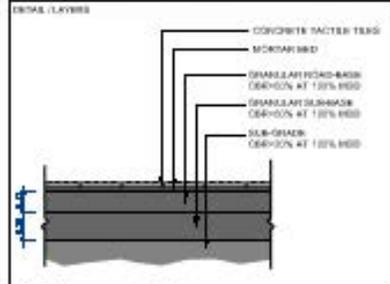










FIN	CONCRETE PAVERS
REFLECTION INDEX (R)	
DIRECTION	YELLOW
USE	YES
CM	ROAD CROSSINGS
PTCN	ADJUSTABLE CONCRETE TILES FROM SERA A (DESIGNING GRANULATED COARSE PATTERN)

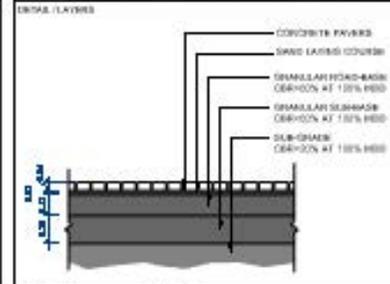


FIN	CONCRETE PAVERS
REFLECTION INDEX (R)	31
DIRECTION	MEDIUM GRAY
USE	YES
CM	TRUCKING PAVED AREAS
PTCN	INTERLOCKING PRECAST CONCRETE PAVERS PERFORCING PATTERN, SHOT-BLASTED FINISH

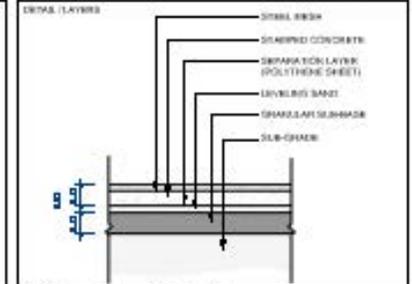


FIN	NOT APPLICABLE
REFLECTION INDEX (R)	
DIRECTION	GRAY
USE	NO
CM	OUTDOOR WALKWAY, CIRCULATING
PTCN	ALUMINUM STAMPED CONCRETE, SLABBY TEXTURE PAPER

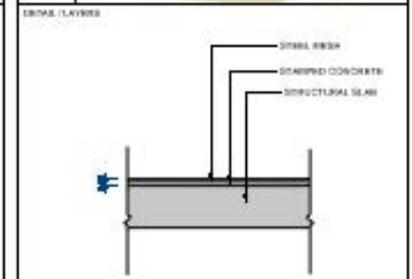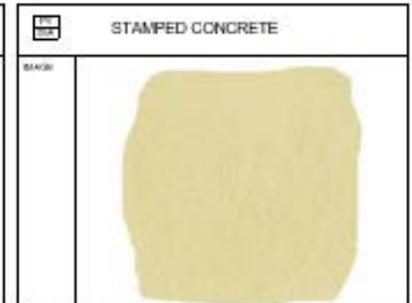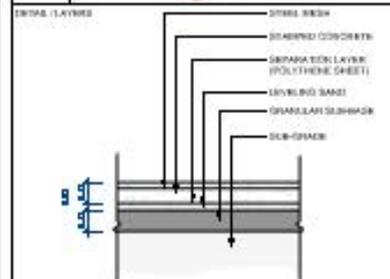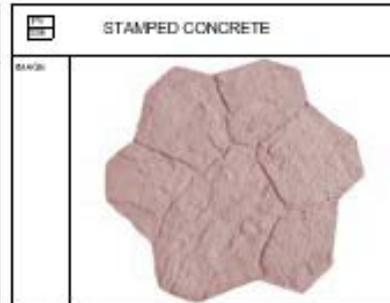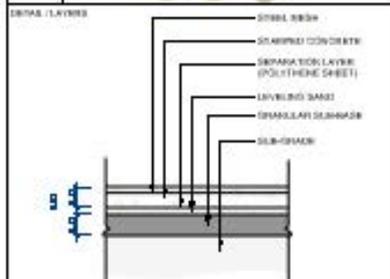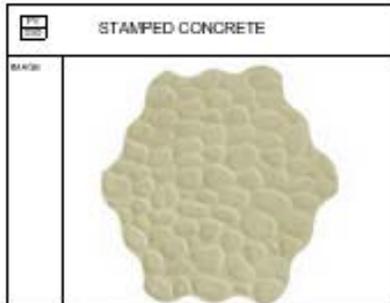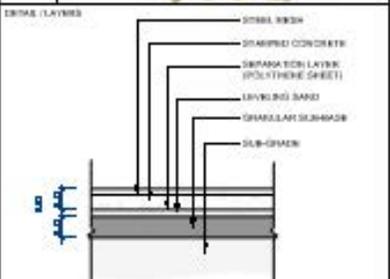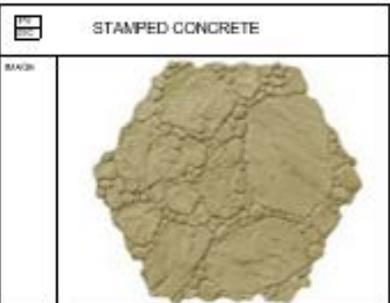
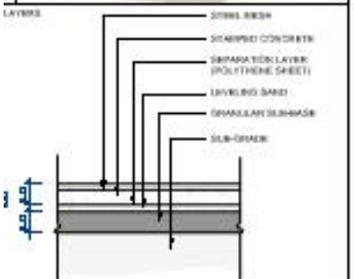


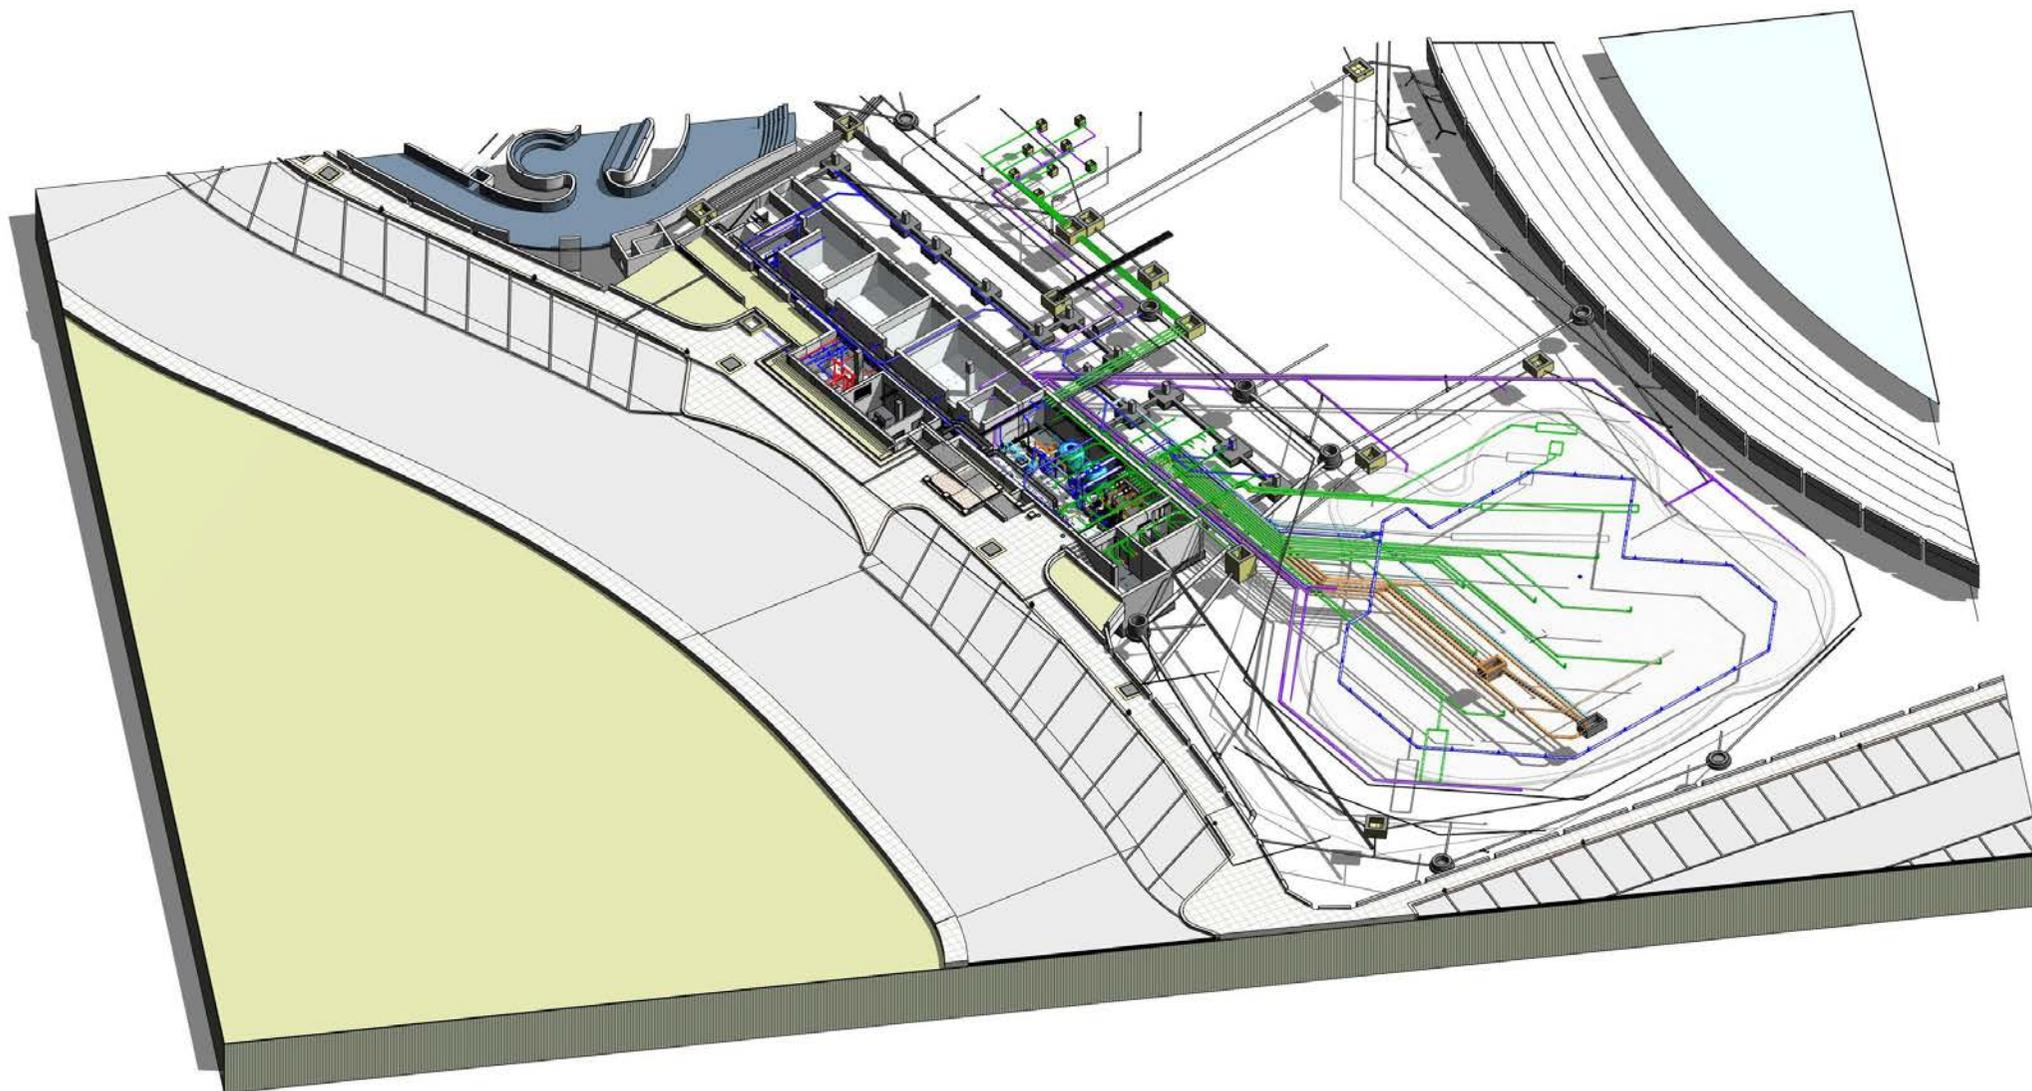

**Б И М У С Л У Г И**



ЧЕРТЕЖИ, ИЛЛЮСТРАЦИИ И СПЕЦИФИКАЦИИ ЯВЛЯЮТСЯ СОБСТВЕННОСТЬЮ И ИМЕЮТ АВТОРСКОЕ ПРАВО AMUSEMENT LOGIC S.L. И НЕ МОГУТ ИСПОЛЬЗОВАТЬСЯ В ДРУГИХ ПРОЕКТАХ БЕЗ ПИСЬМЕННОГО РАЗРЕШЕНИЯ AMUSEMENT LOGIC S.L.

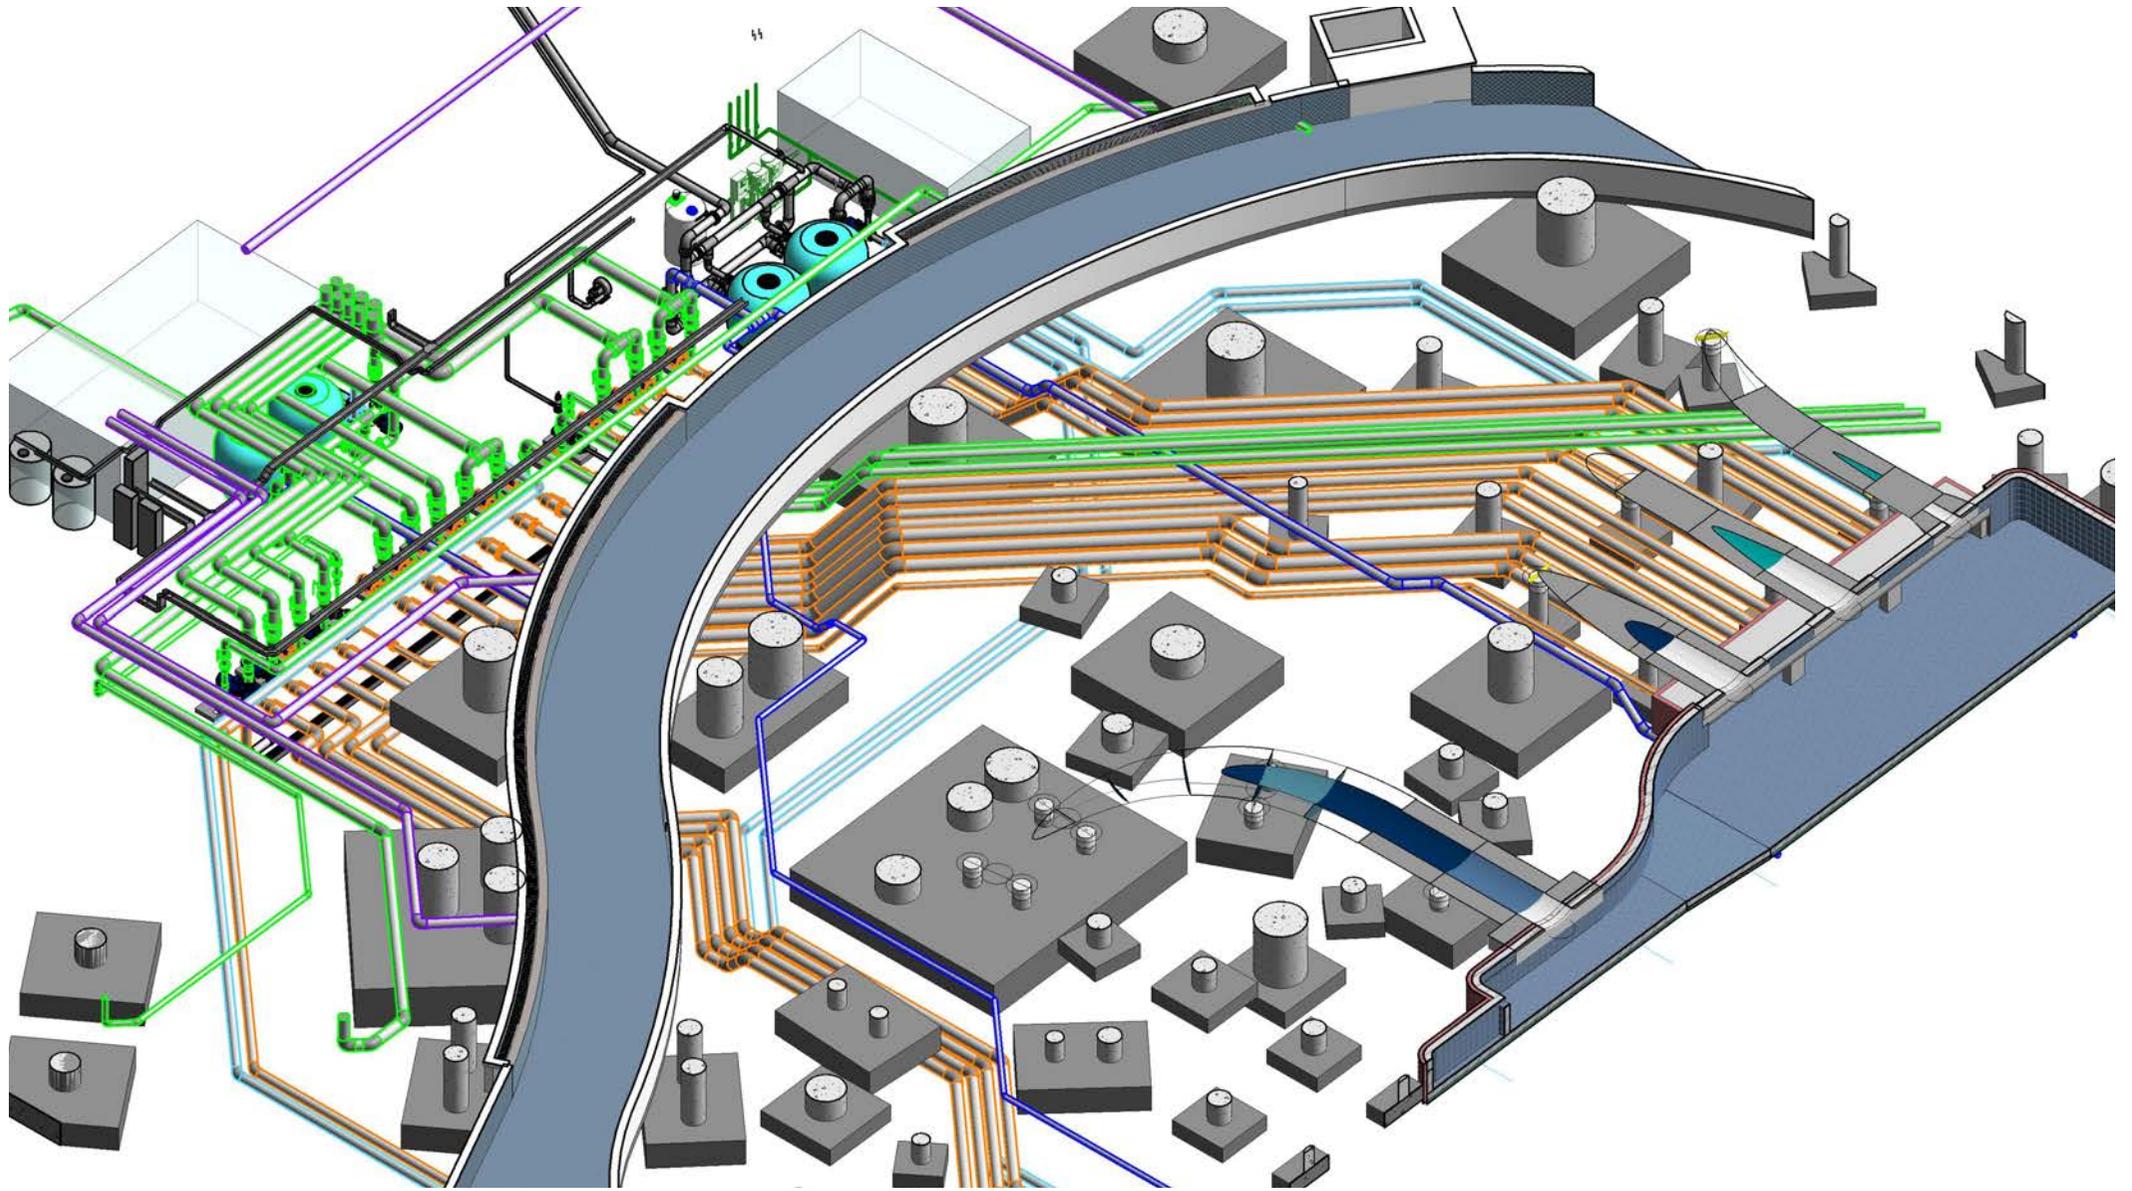

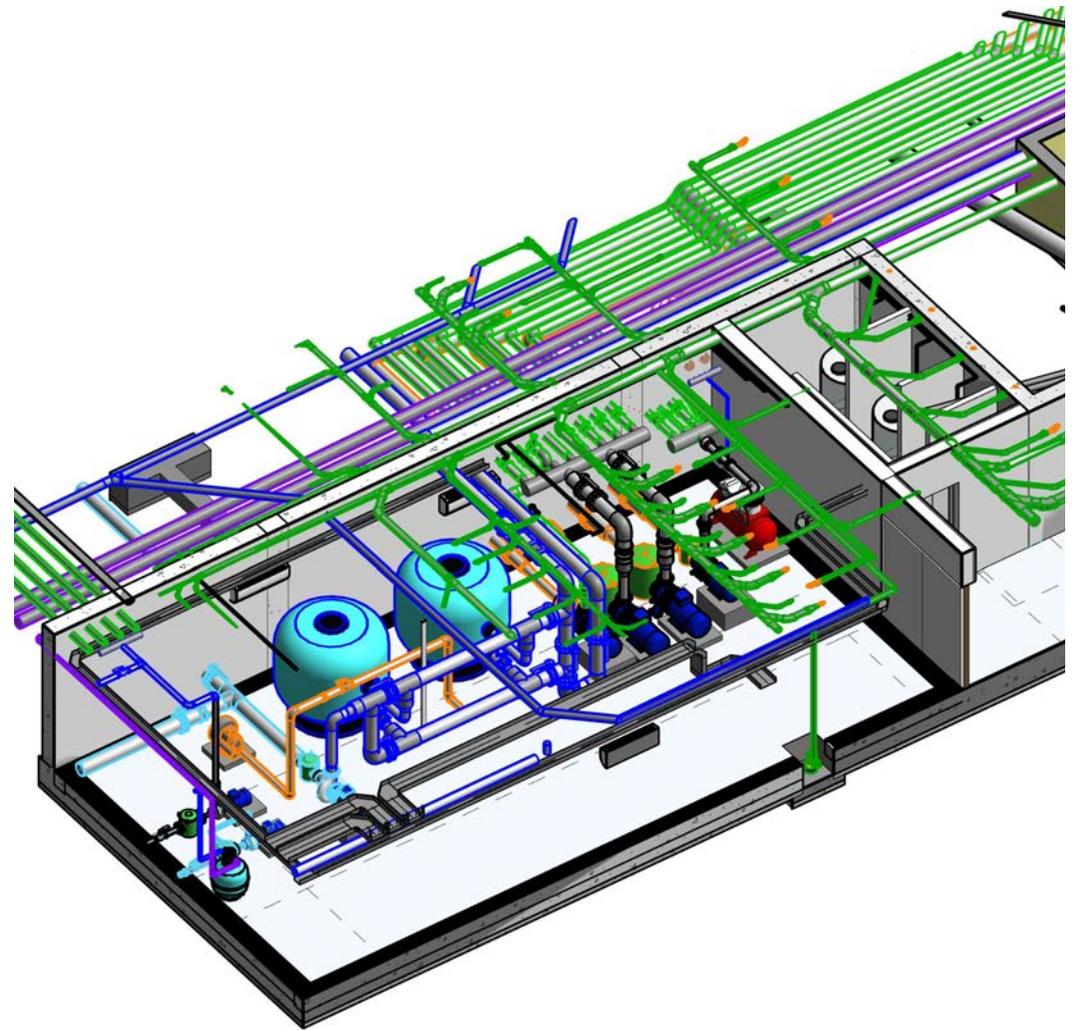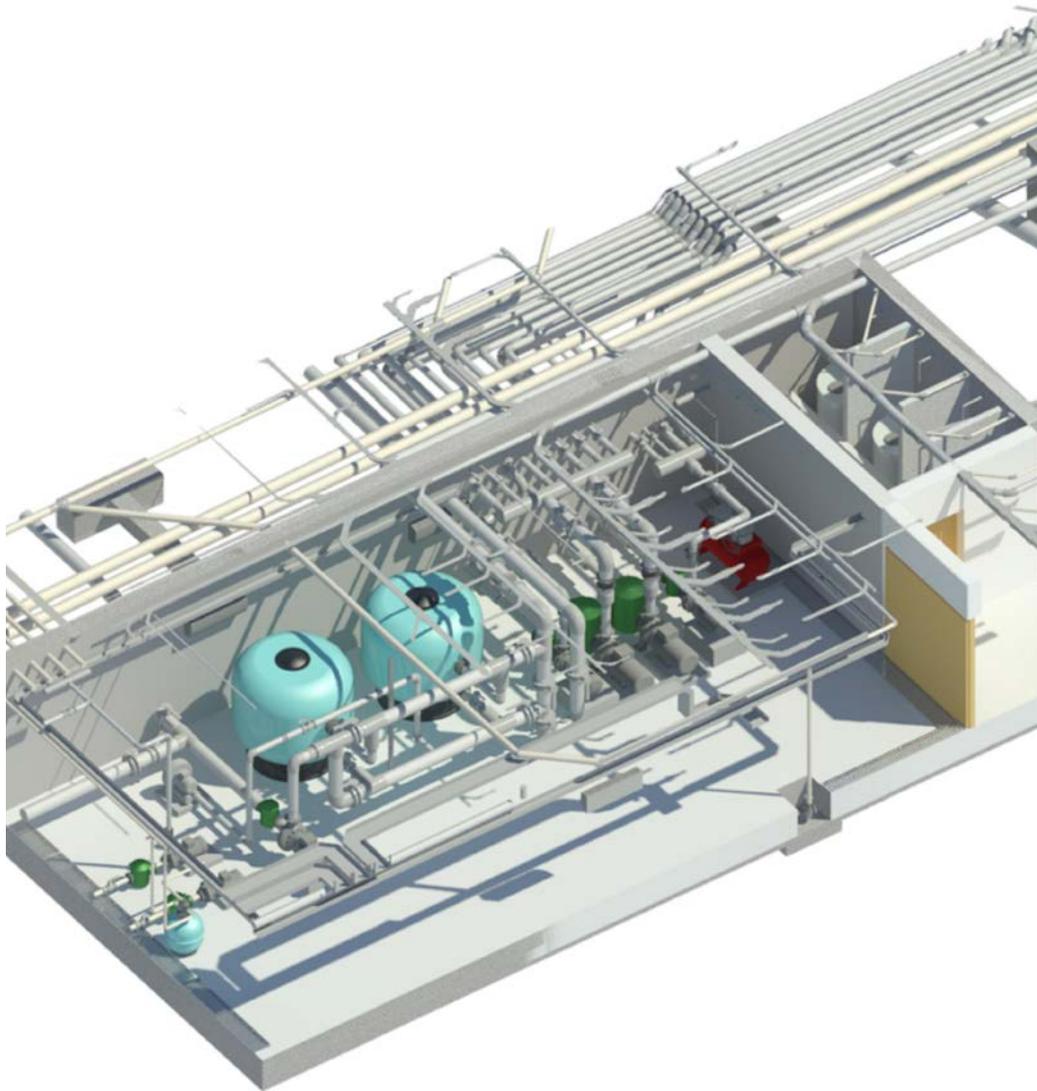


**Б И М У С Л У Г И**

ЧЕРТЕЖИ, ИЛЛЮСТРАЦИИ И СПЕЦИФИКАЦИИ ЯВЛЯЮТСЯ СОБСТВЕННОСТЬЮ И ИМЕЮТ АВТОРСКОЕ ПРАВО AMUSEMENT LOGIC S.L. И НЕ МОГУТ ИСПОЛЬЗОВАТЬСЯ В ДРУГИХ ПРОЕКТАХ БЕЗ ПИСЬМЕННОГО РАЗРЕШЕНИЯ AMUSEMENT LOGIC S.L.

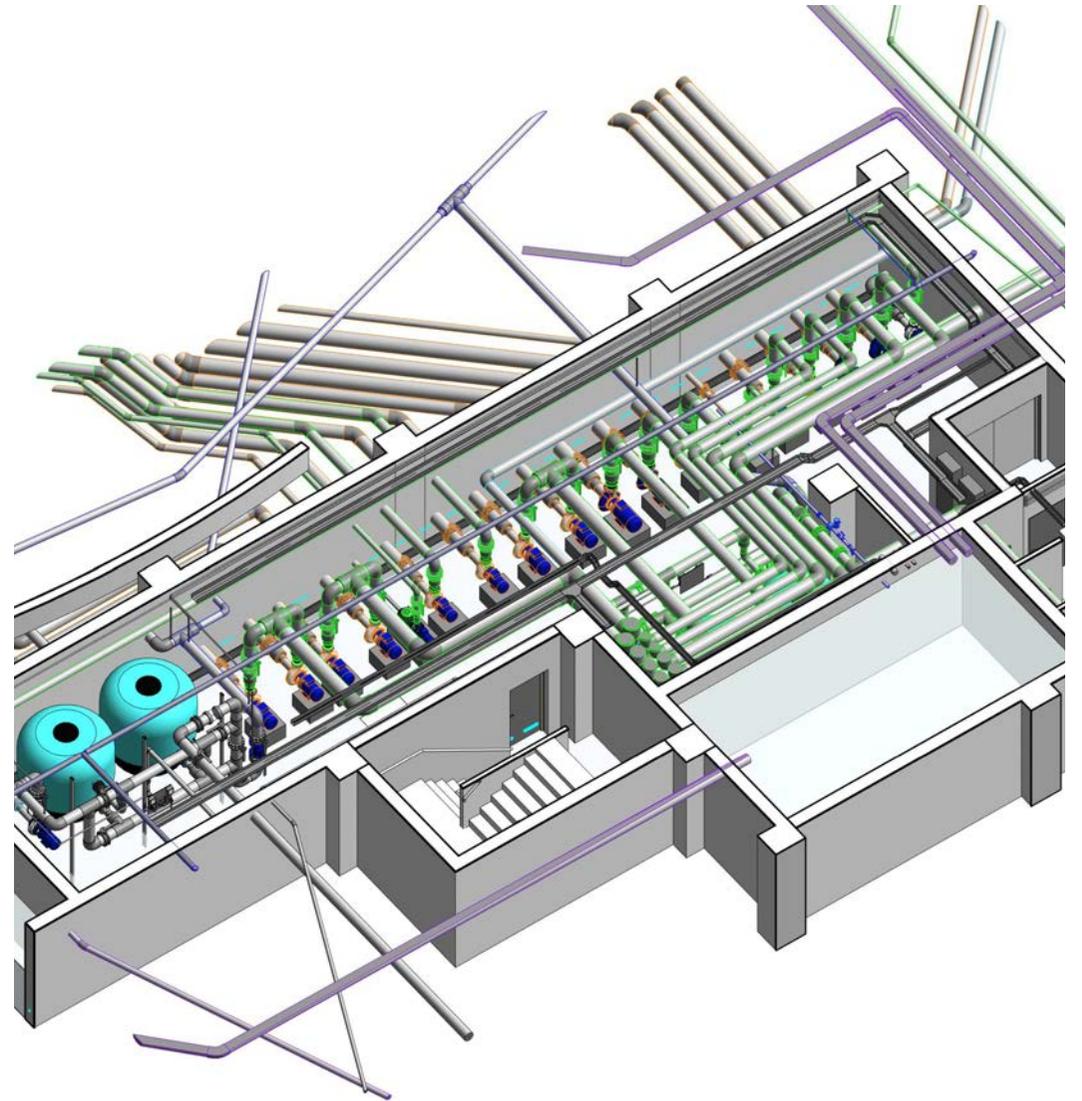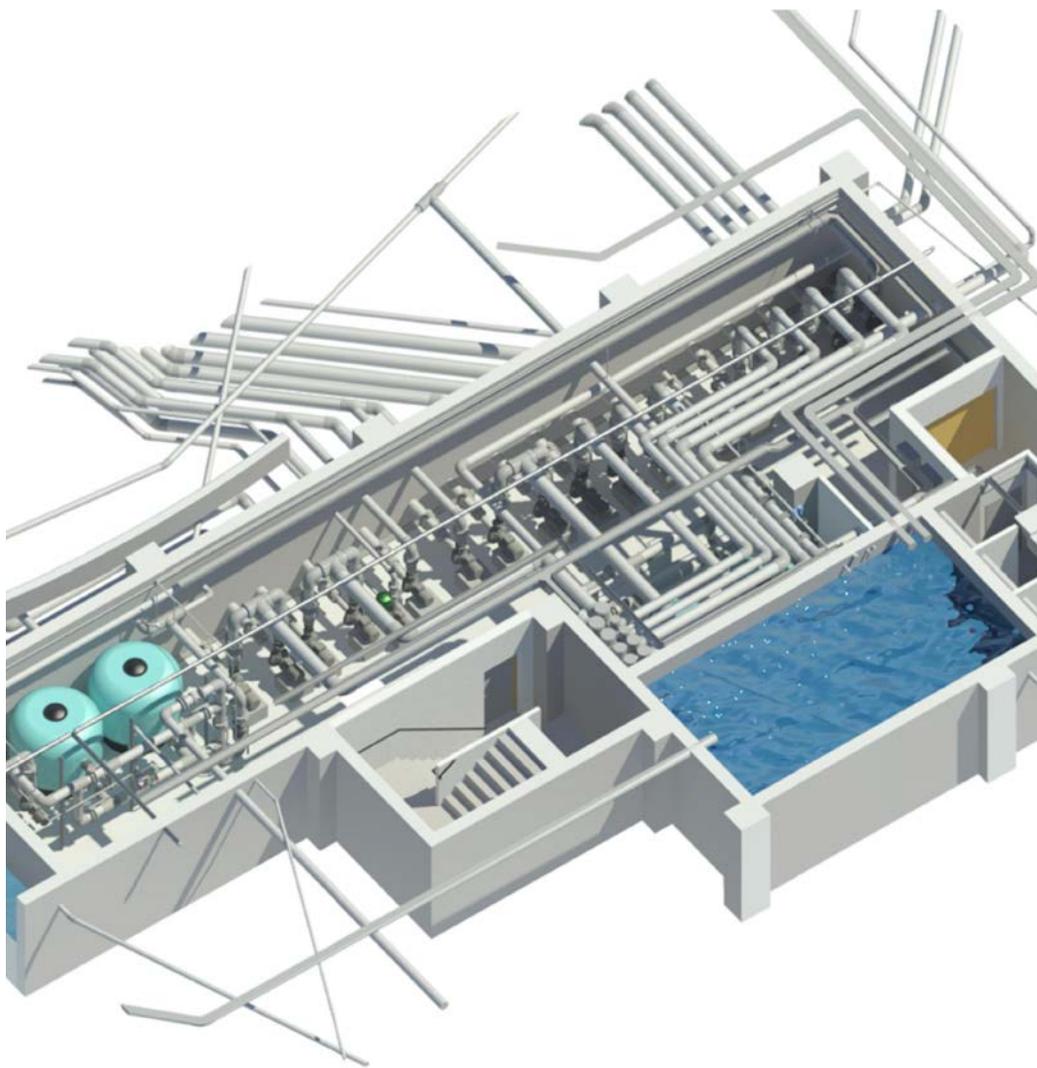


**Б И М У С Л У Г И**



ЧЕРТЕЖИ, ИЛЛЮСТРАЦИИ И СПЕЦИФИКАЦИИ ЯВЛЯЮТСЯ СОБСТВЕННОСТЬЮ И ИМЕЮТ АВТОРСКОЕ ПРАВО AMUSEMENT LOGIC S.L. И НЕ МОГУТ ИСПОЛЬЗОВАТЬСЯ В ДРУГИХ ПРОЕКТАХ БЕЗ ПИСЬМЕННОГО РАЗРЕШЕНИЯ AMUSEMENT LOGIC S.L.


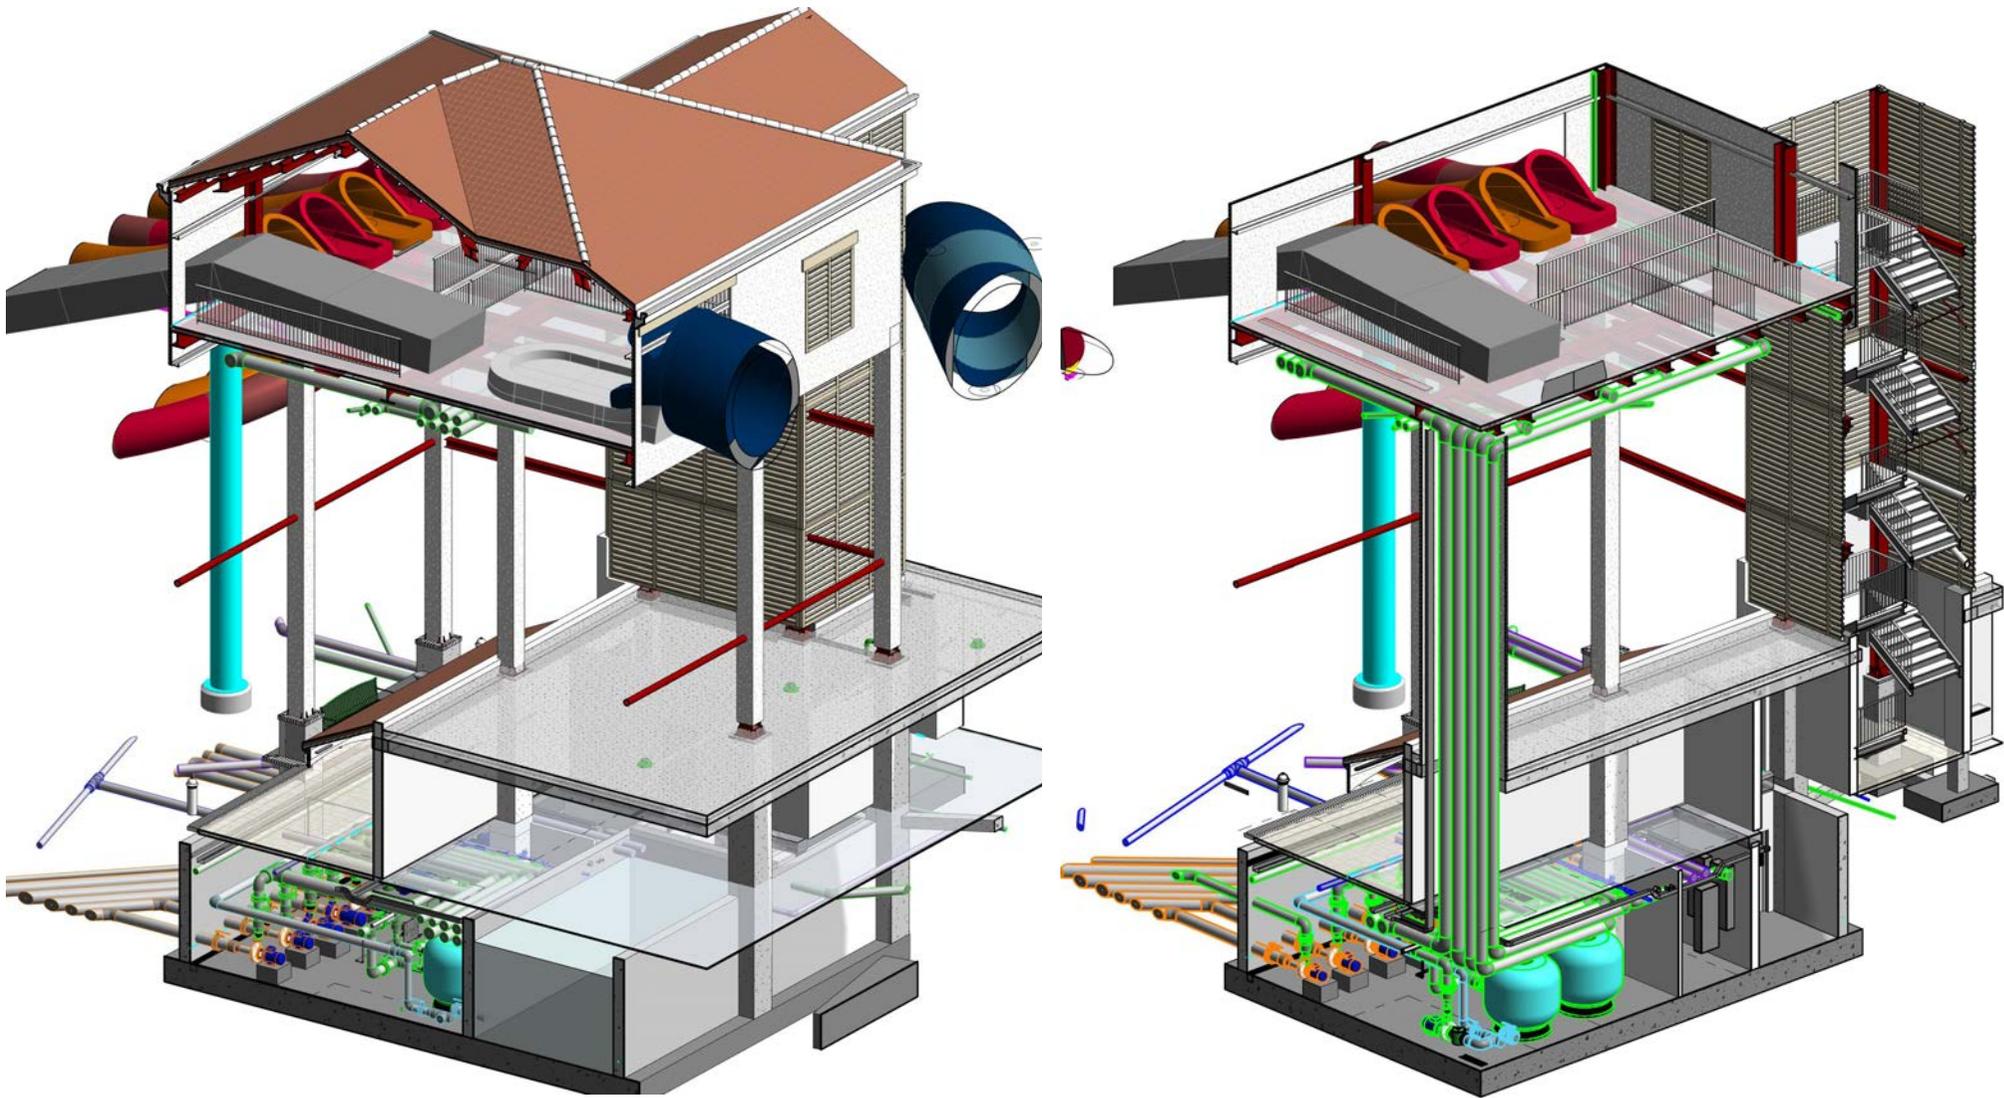



Б И М У С Л У Г И




ЧЕРТЕЖИ, ИЛЛЮСТРАЦИИ И СПЕЦИФИКАЦИИ ЯВЛЯЮТСЯ СОБСТВЕННОСТЬЮ И ИМЕЮТ АВТОРСКОЕ ПРАВО AMUSEMENT LOGIC S.L. И НЕ МОГУТ ИСПОЛЬЗОВАТЬСЯ В ДРУГИХ ПРОЕКТАХ БЕЗ ПИСЬМЕННОГО РАЗРЕШЕНИЯ AMUSEMENT LOGIC S.L.

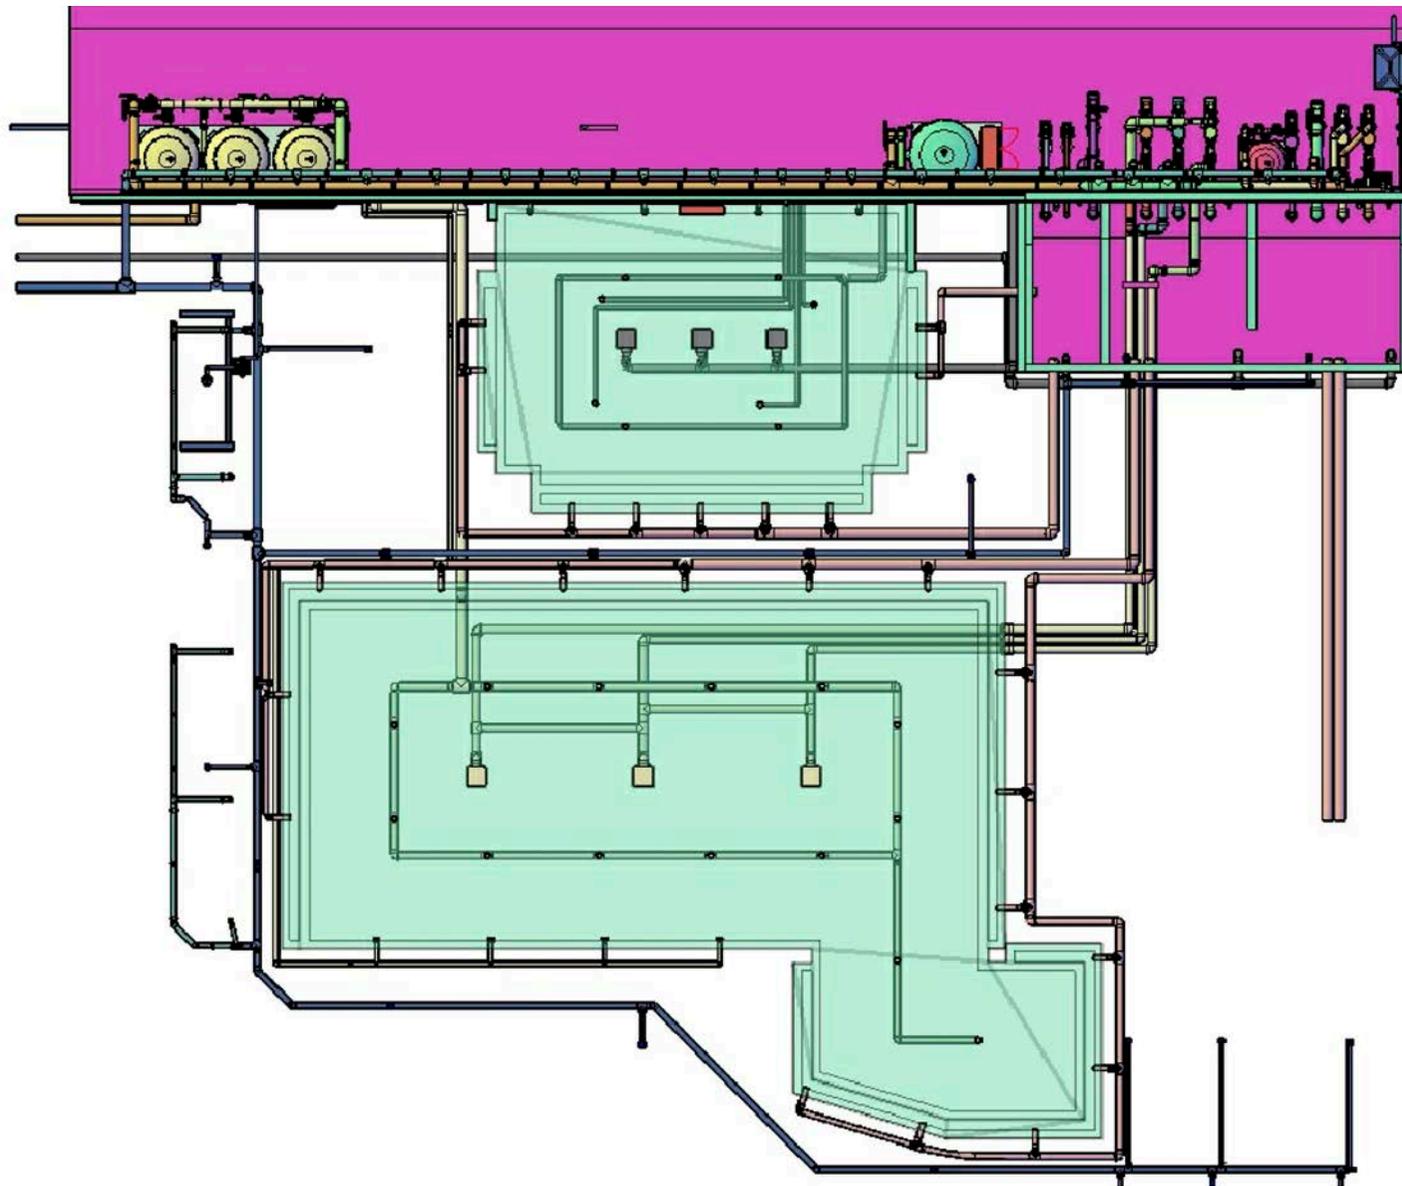

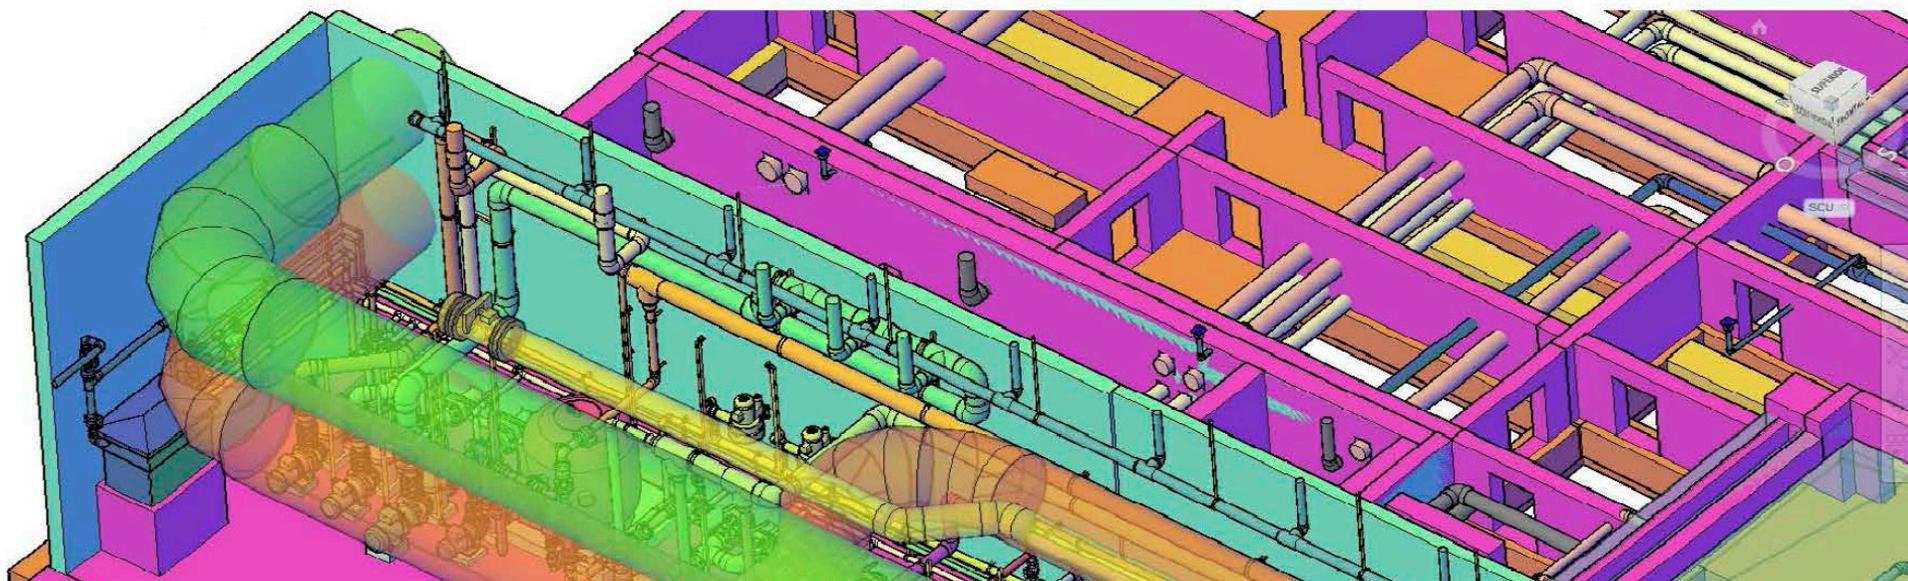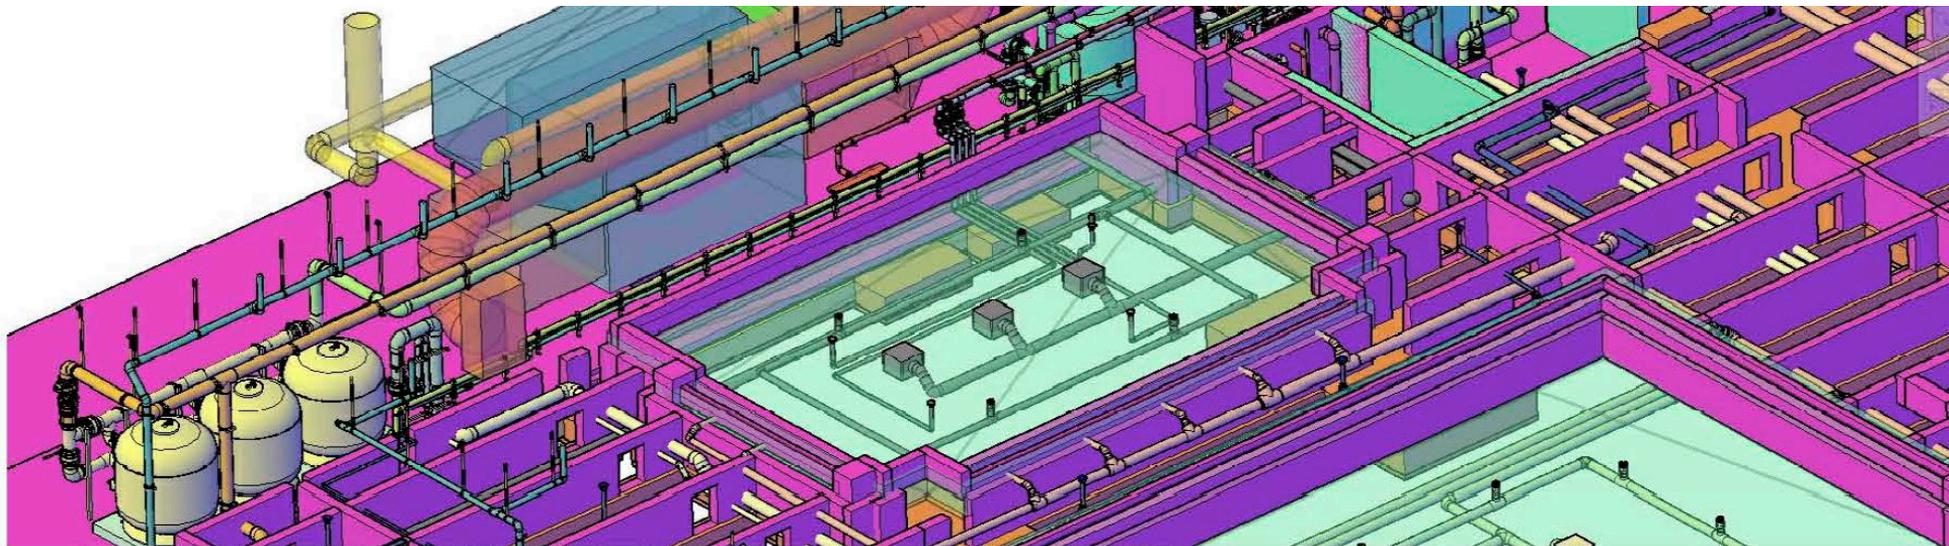


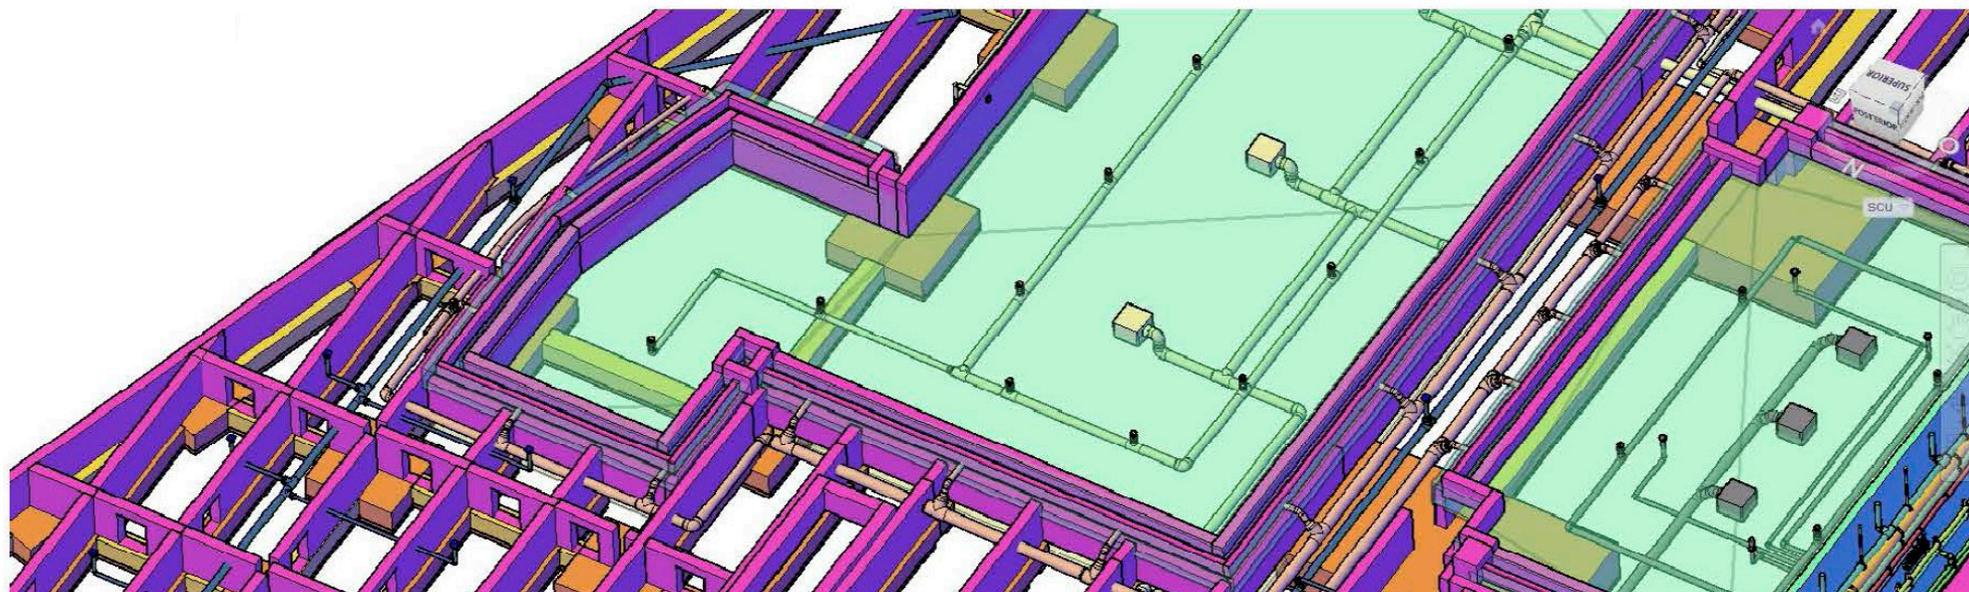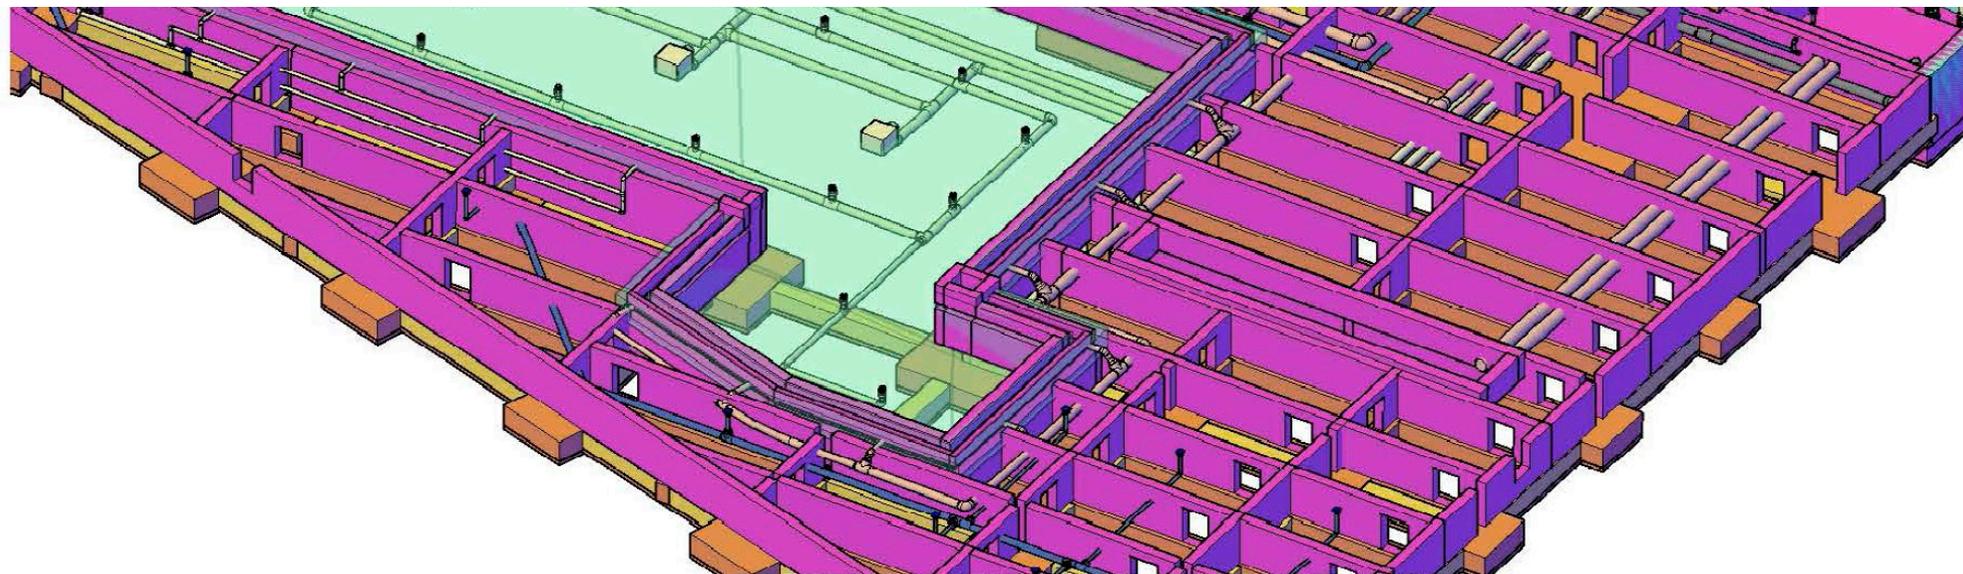


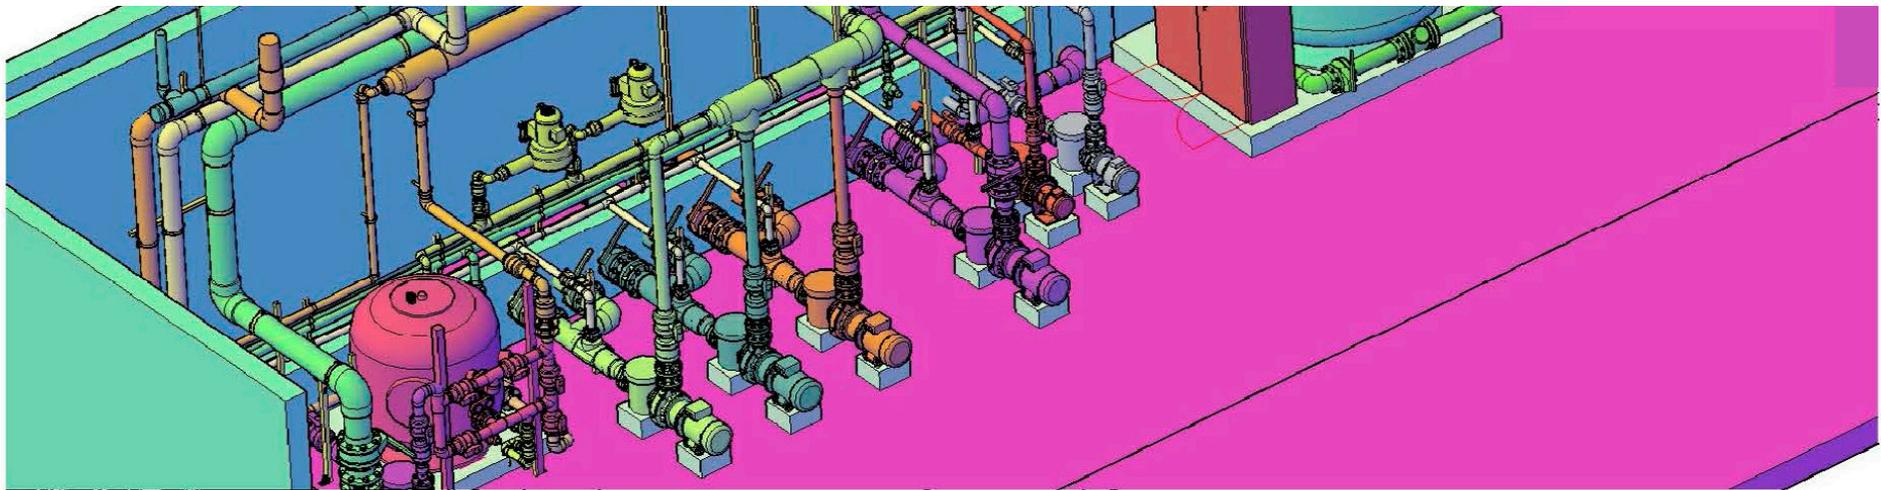


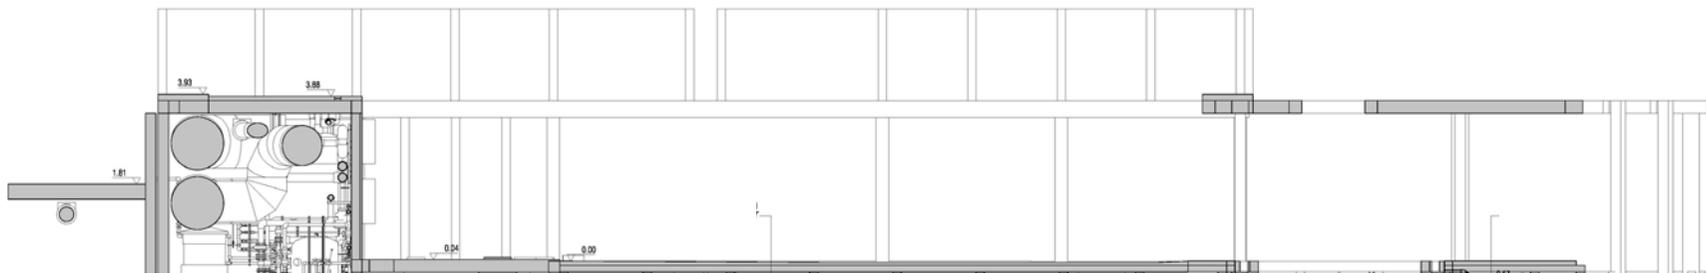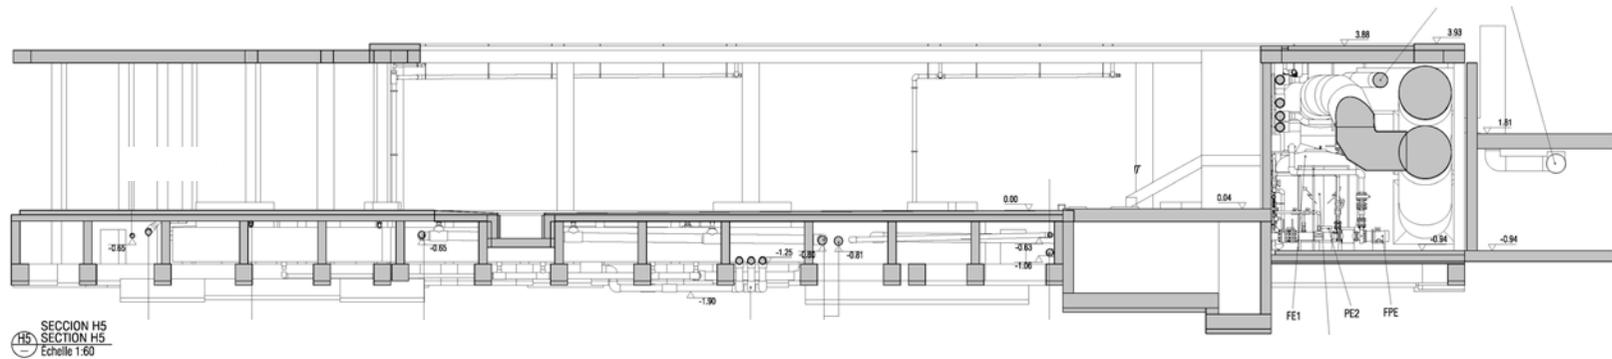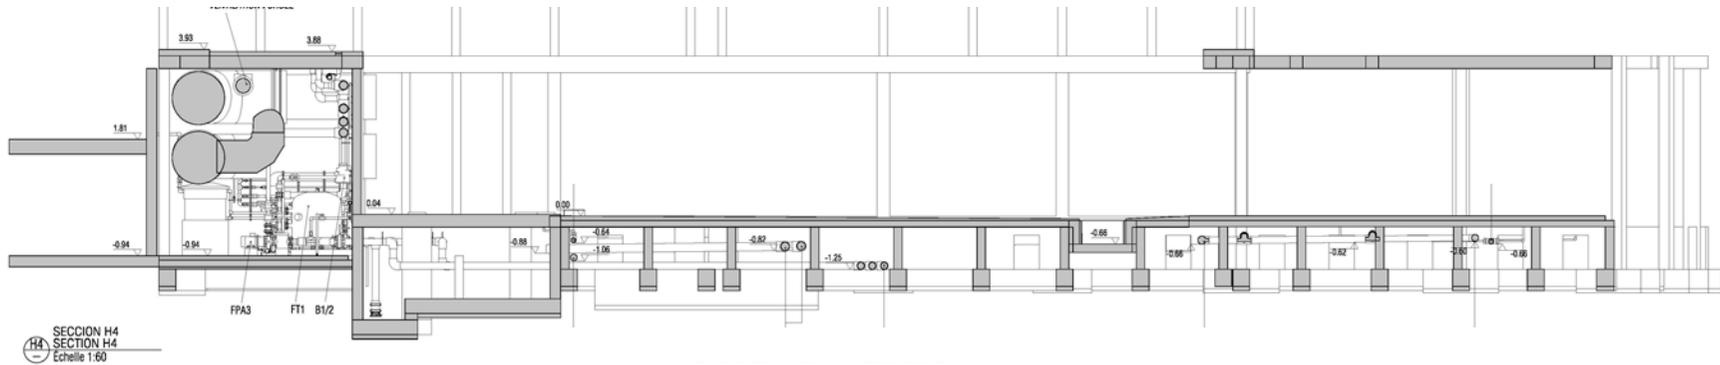



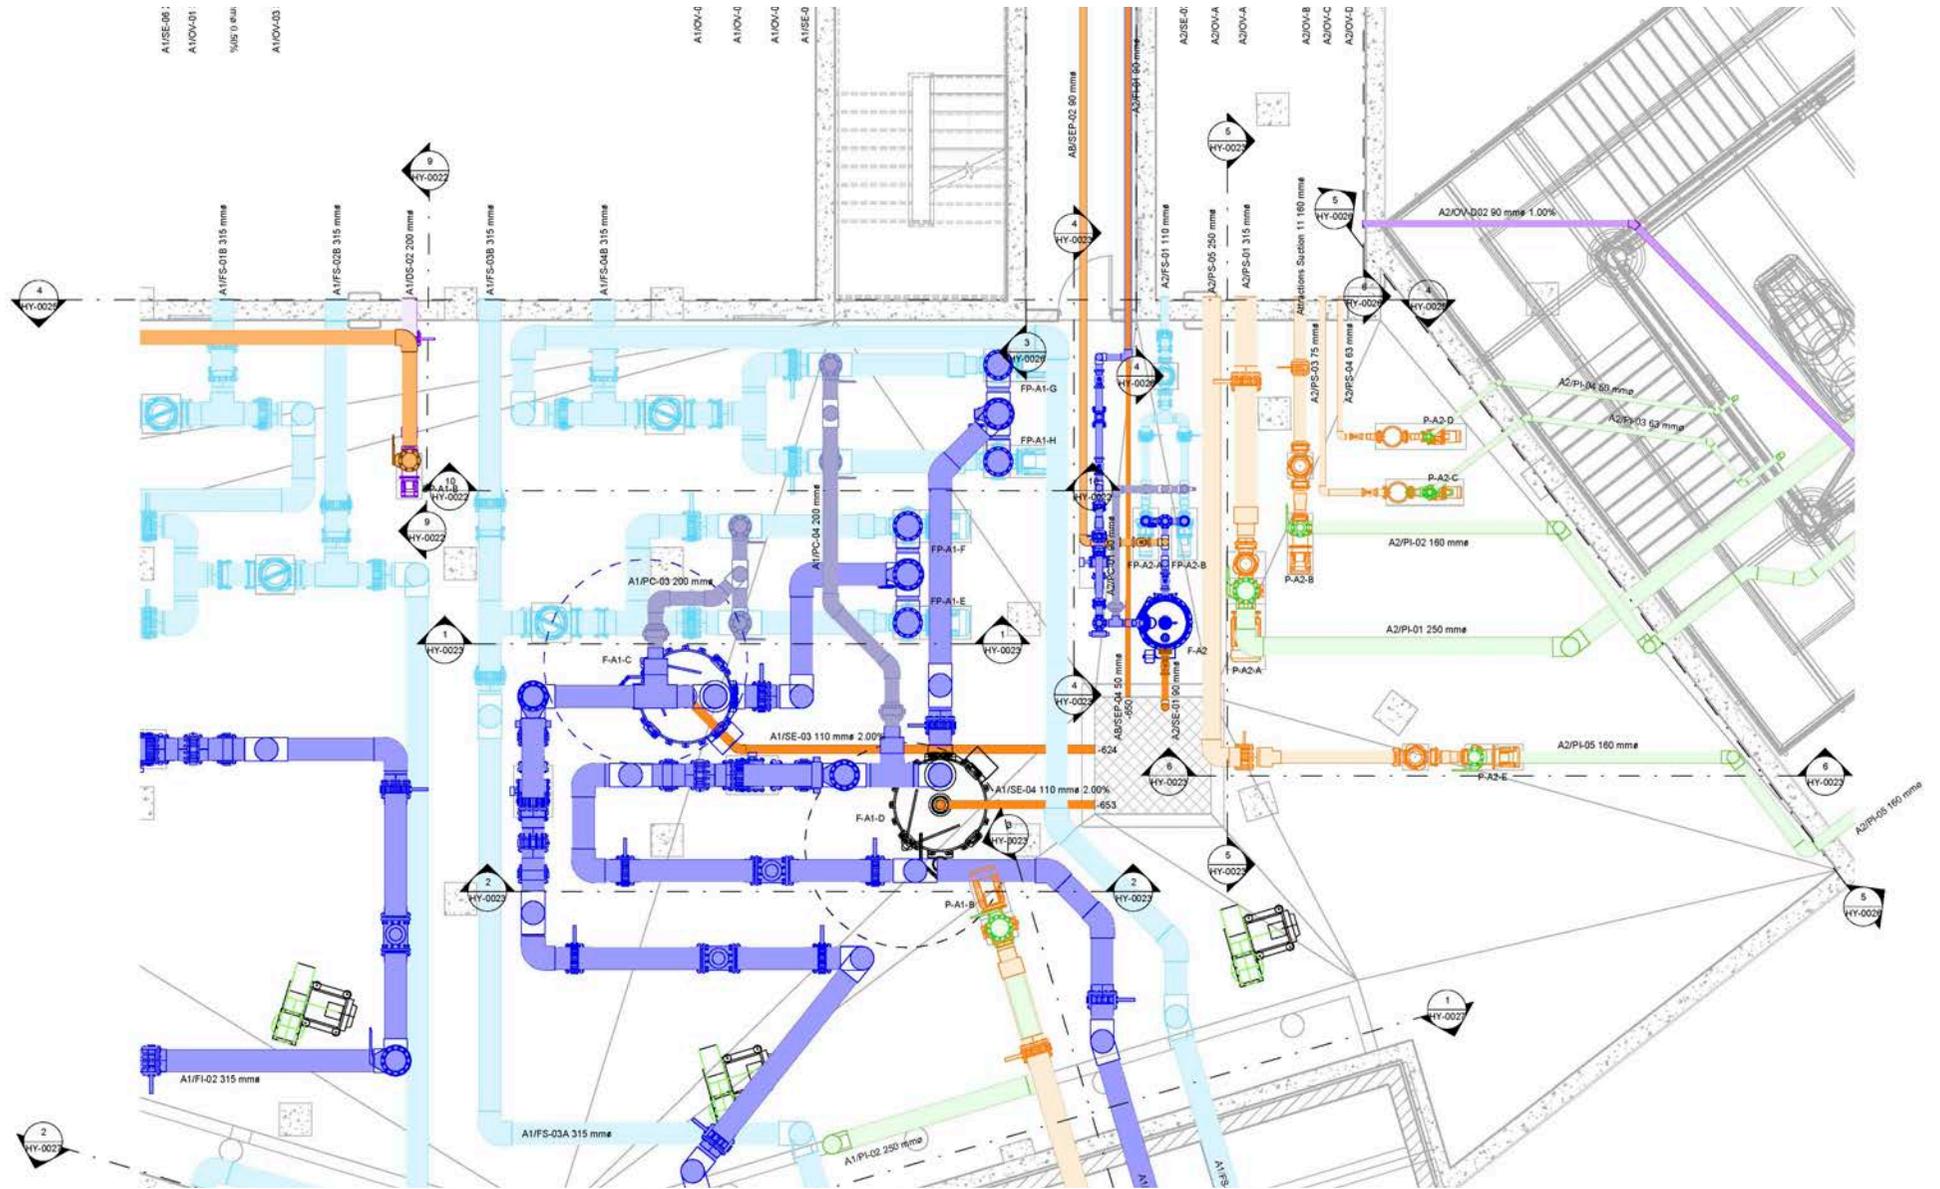



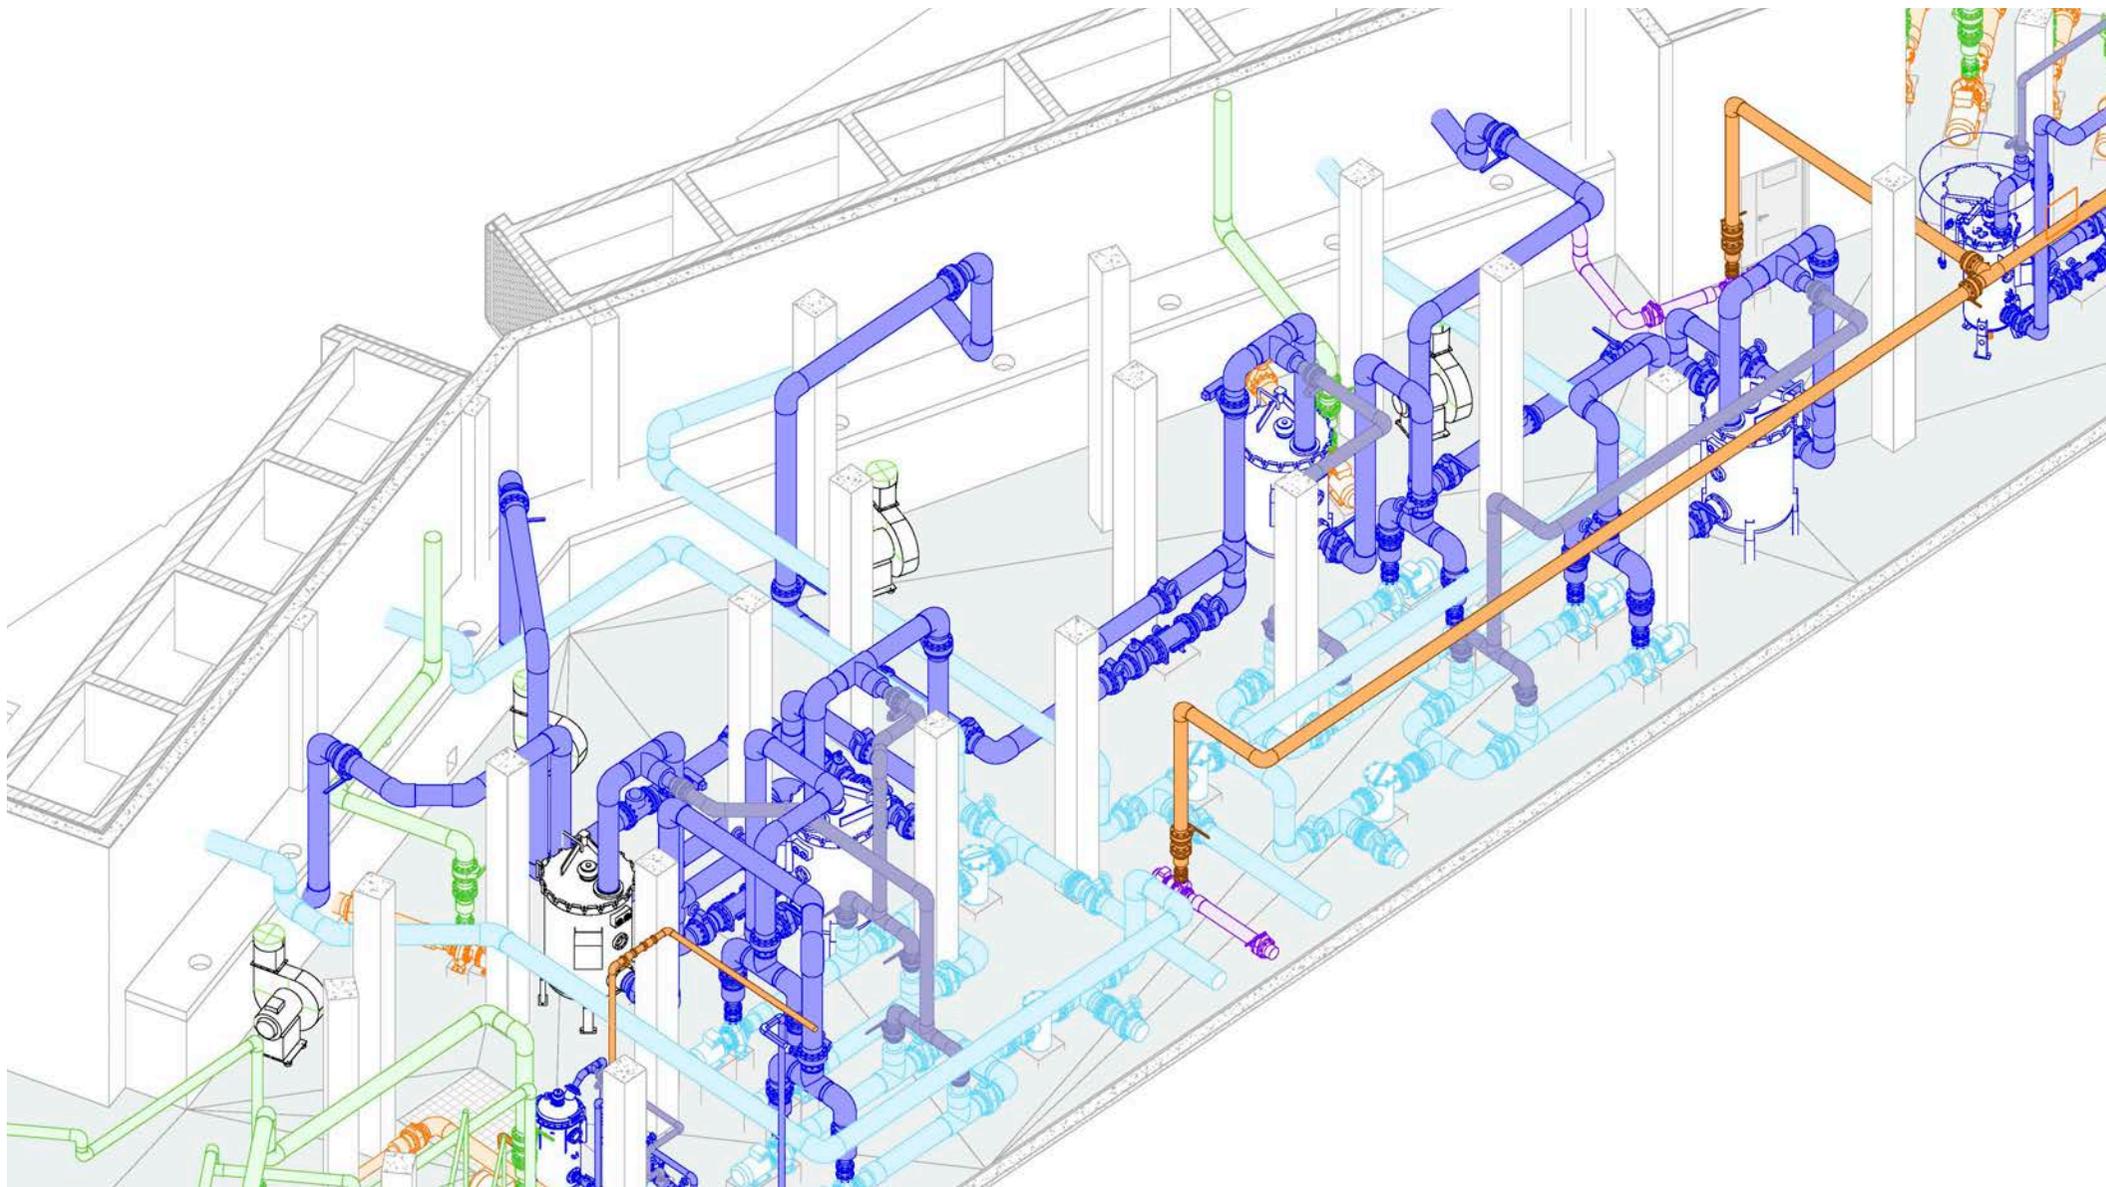



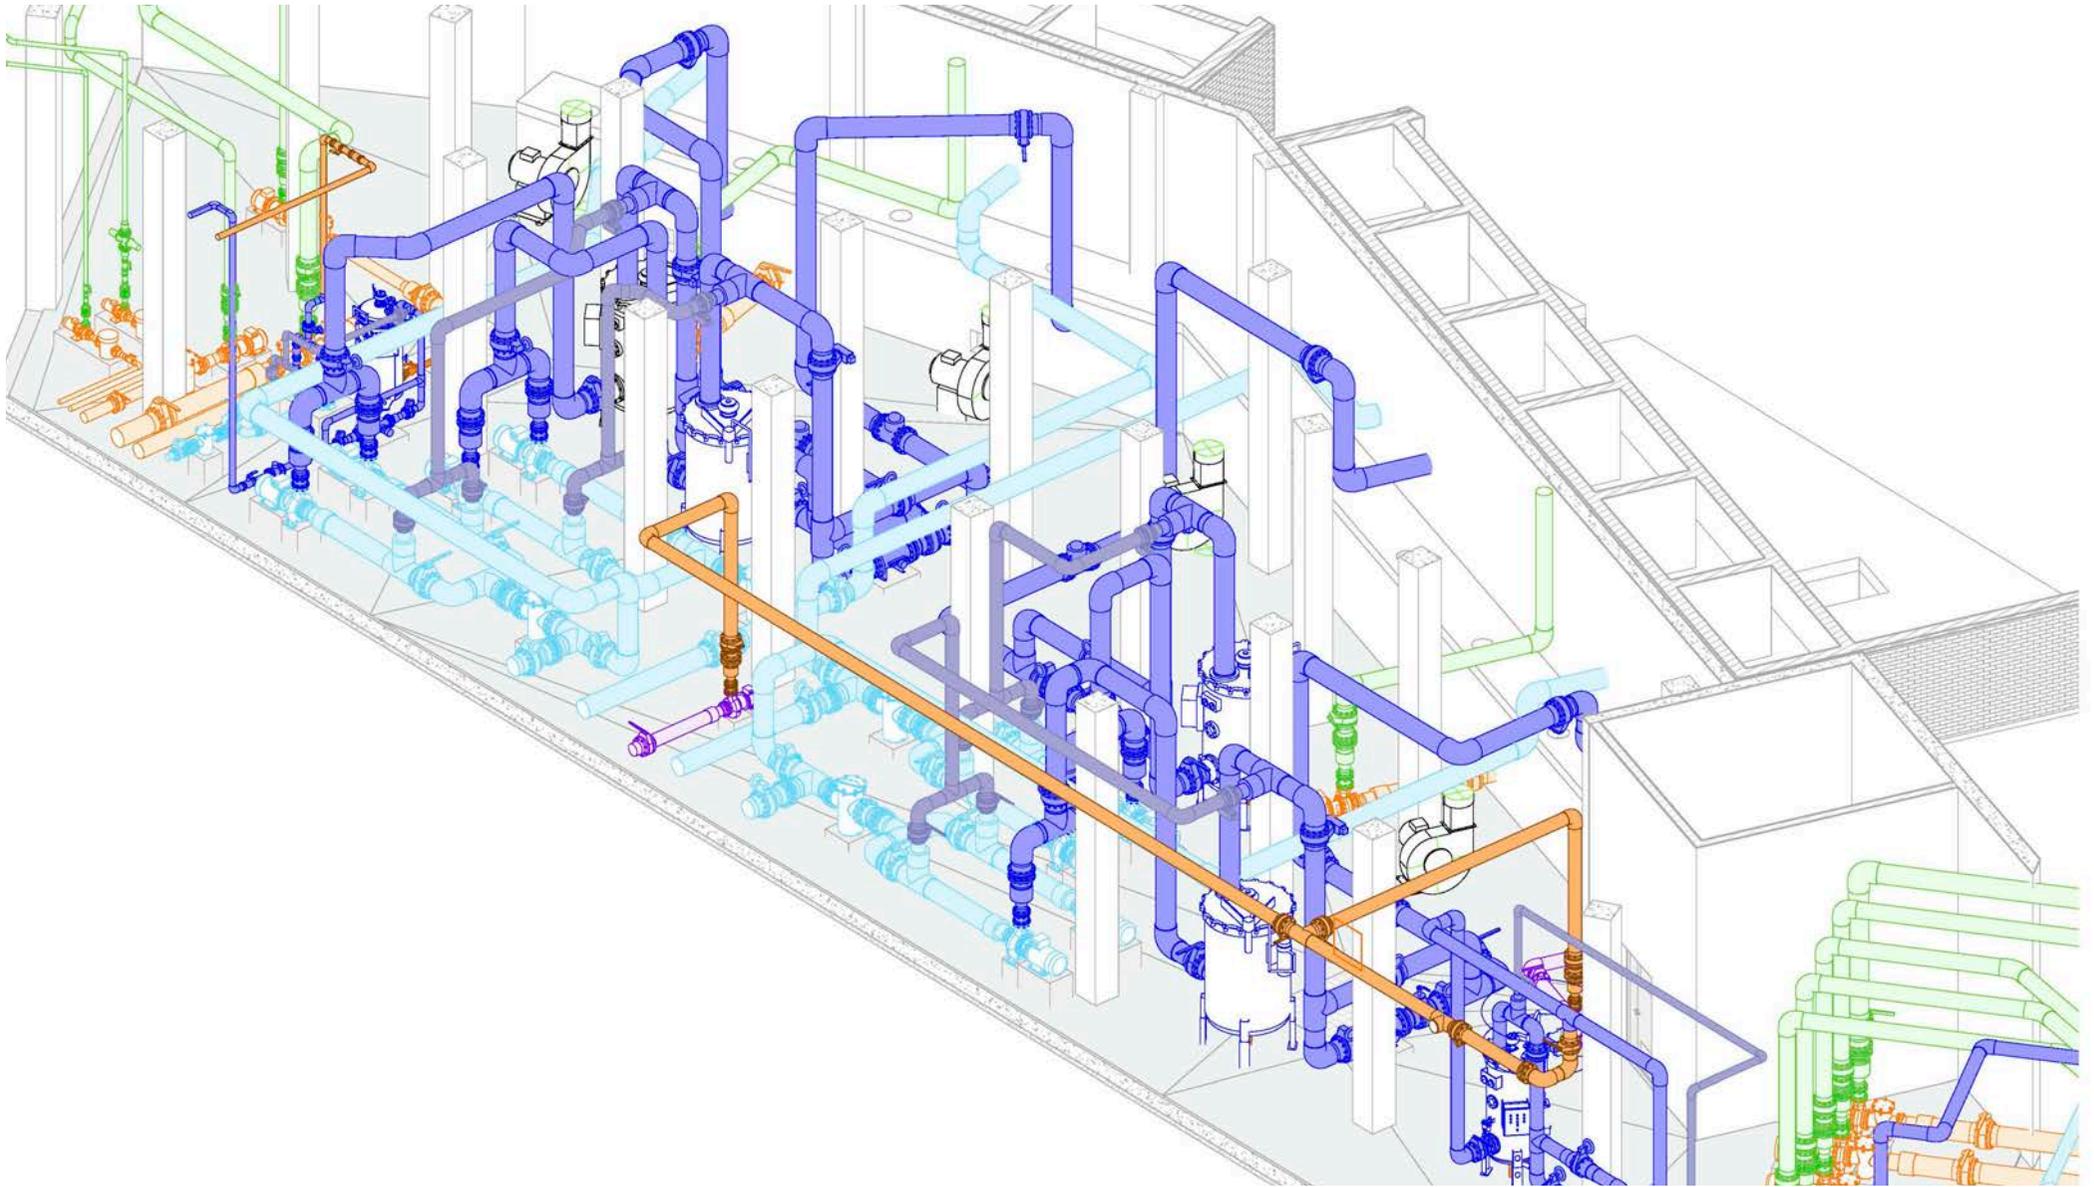



**Б И М У С Л У Г И**


ЧЕРТЕЖИ, ИЛЛЮСТРАЦИИ И СПЕЦИФИКАЦИИ ЯВЛЯЮТСЯ СОБСТВЕННОСТЬЮ И ИМЕЮТ АВТОРСКОЕ ПРАВО AMUSEMENT LOGIC S.L. И НЕ МОГУТ ИСПОЛЬЗОВАТЬСЯ В ДРУГИХ ПРОЕКТАХ БЕЗ ПИСЬМЕННОГО РАЗРЕШЕНИЯ AMUSEMENT LOGIC S.L.

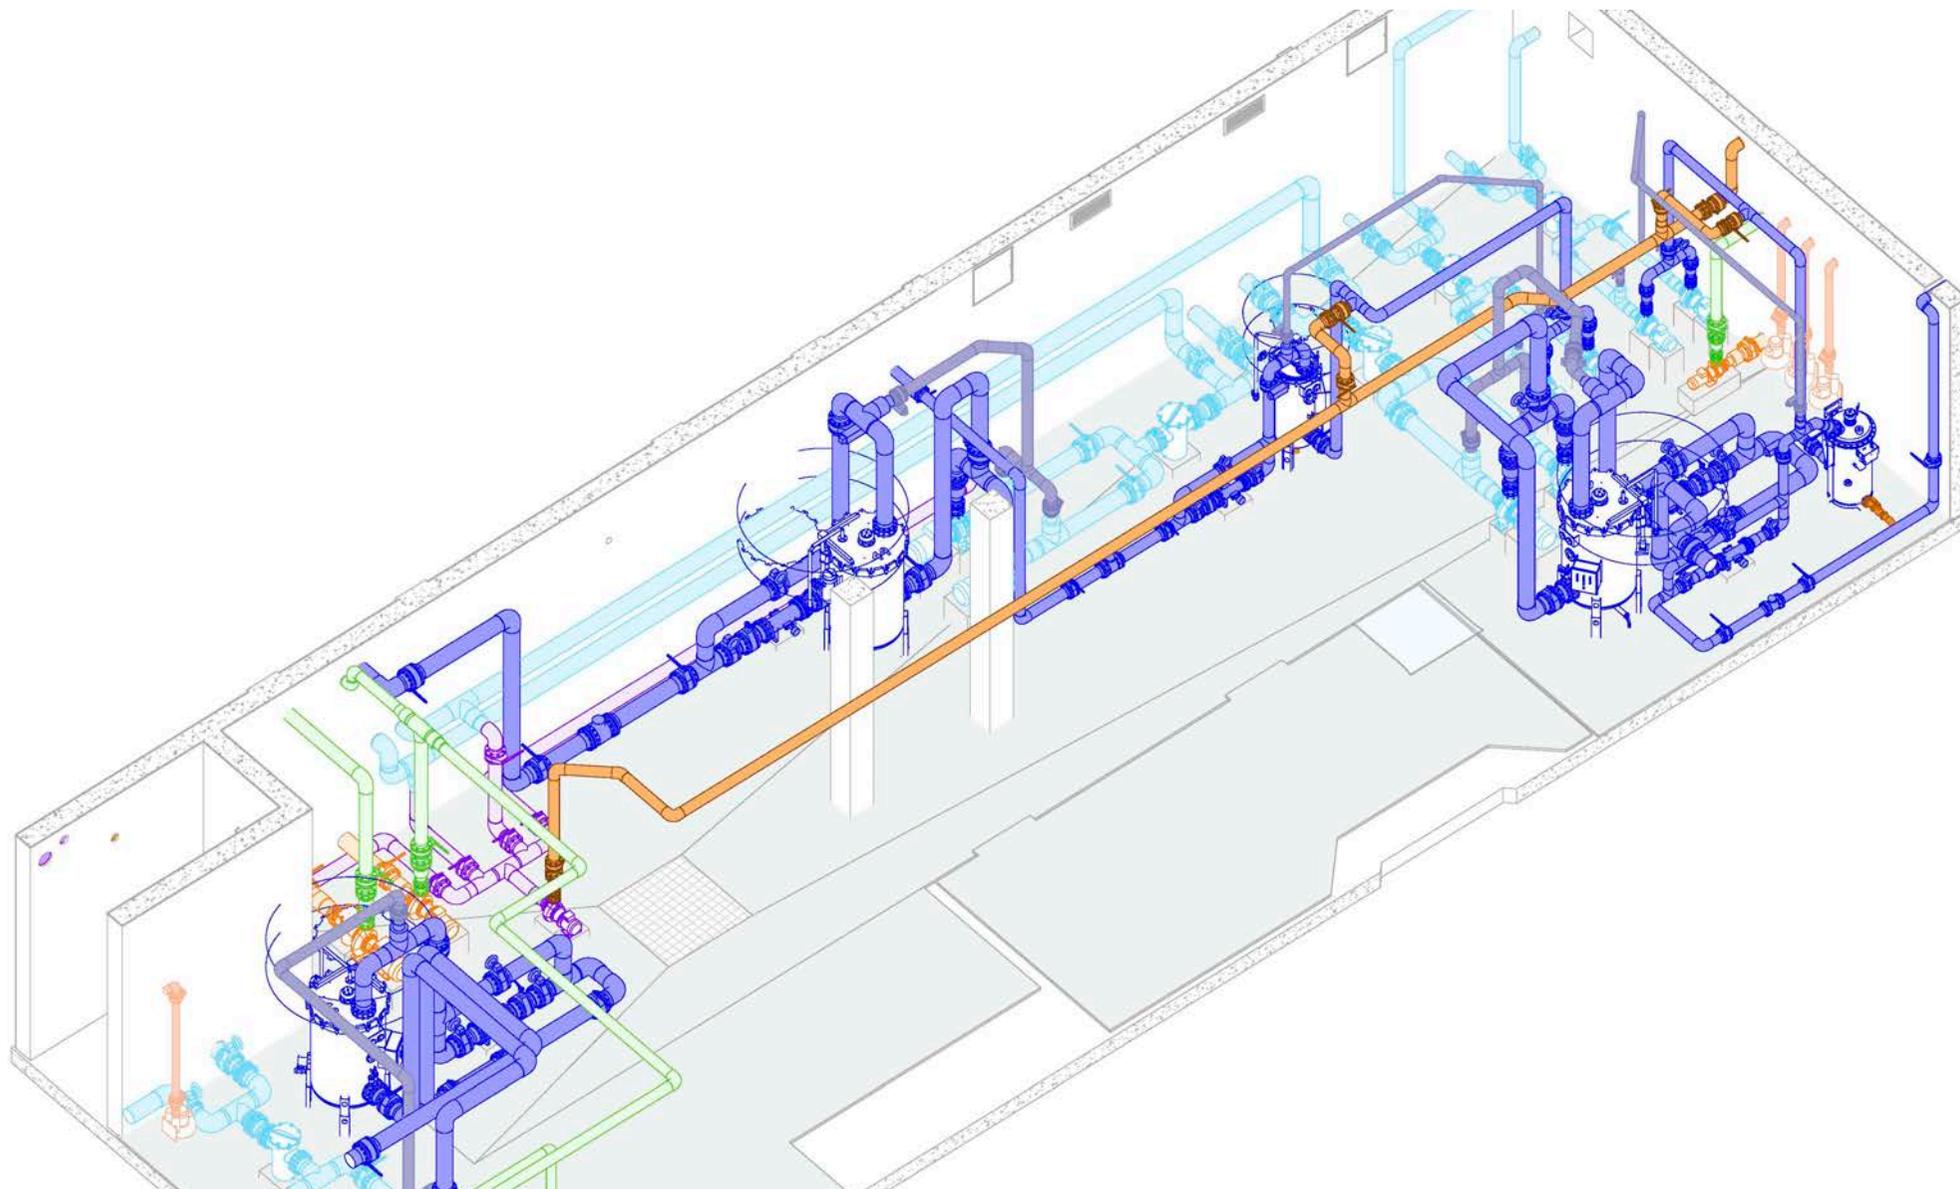

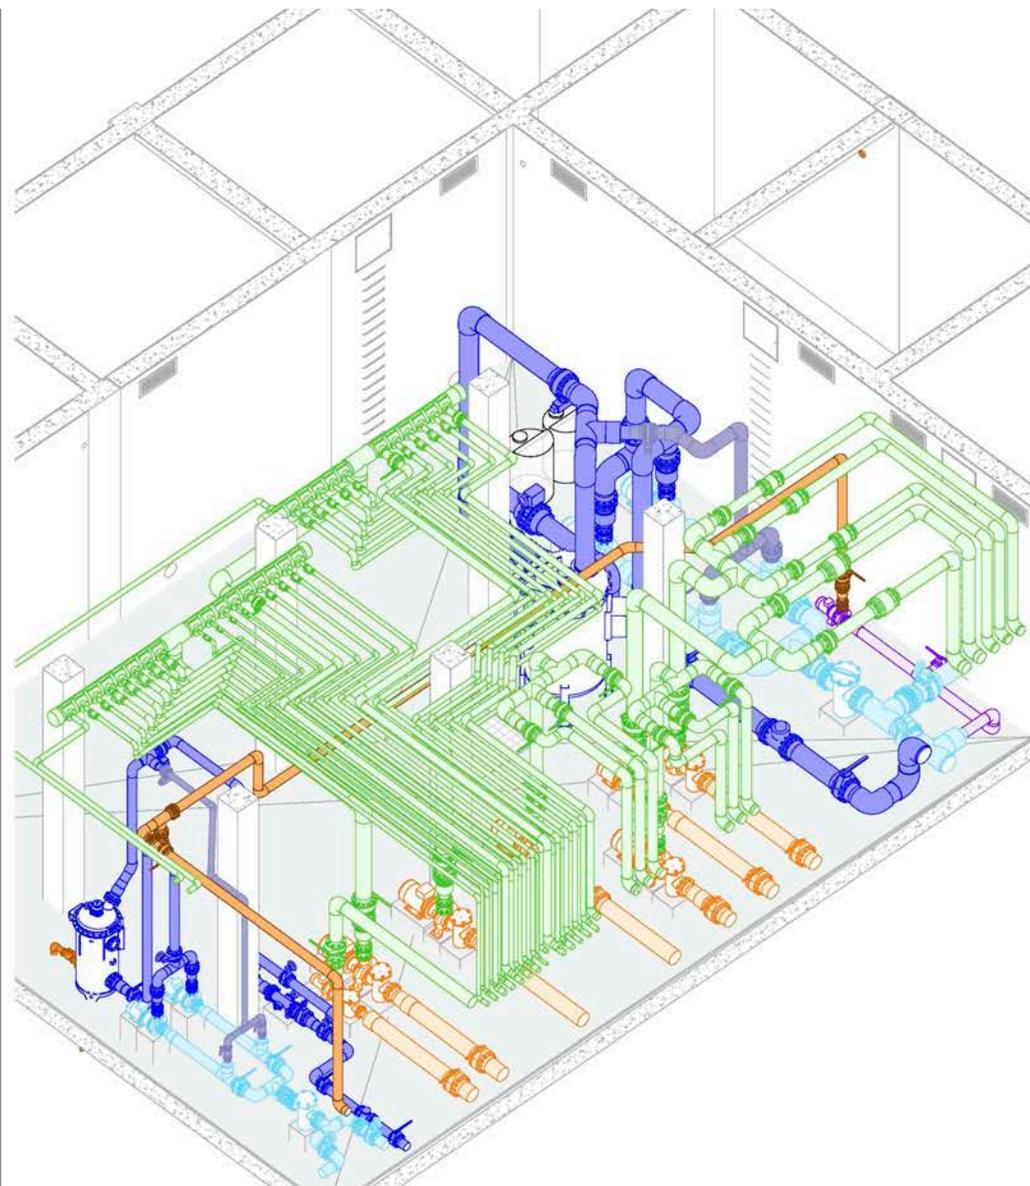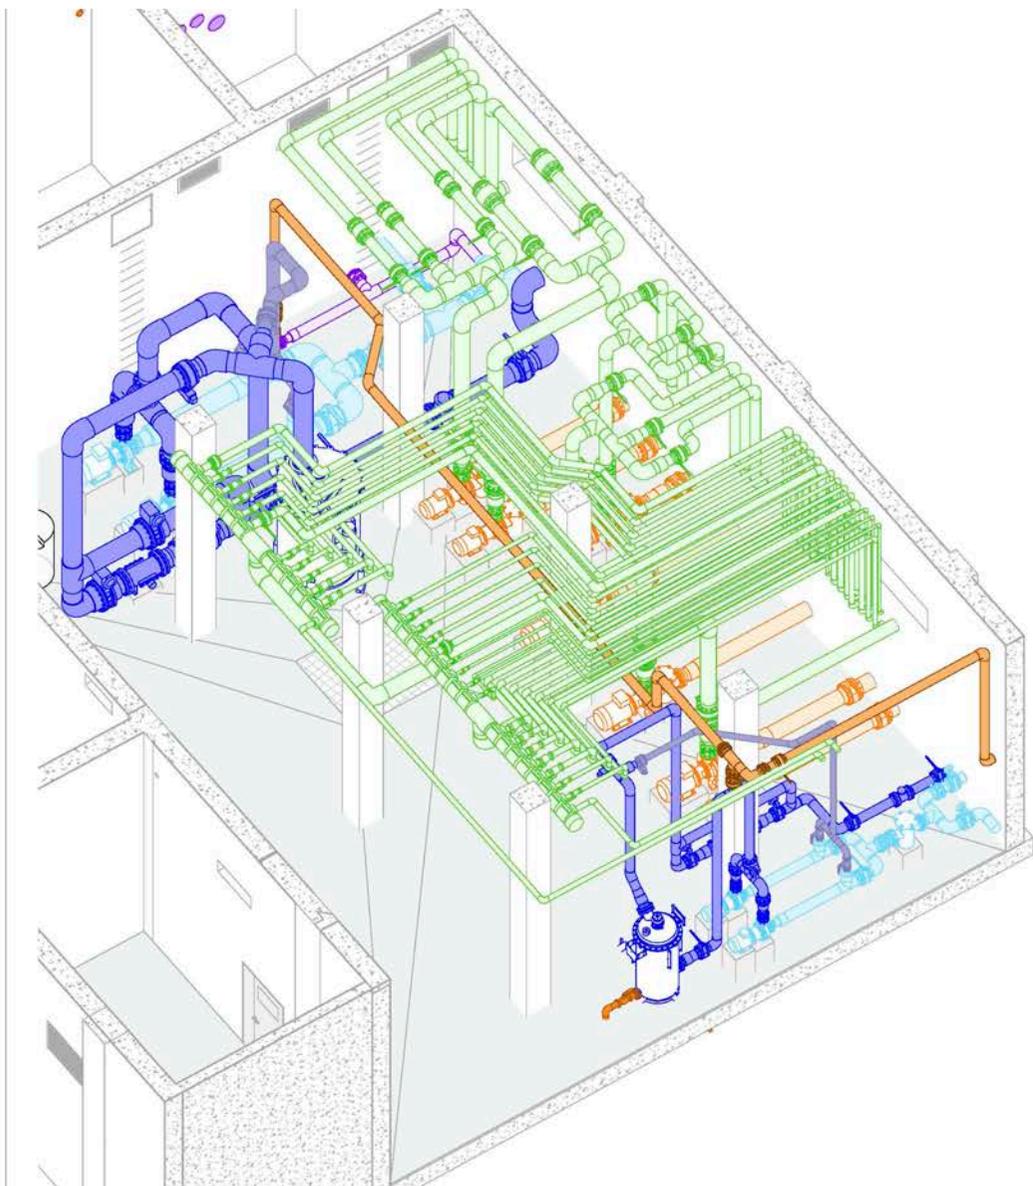


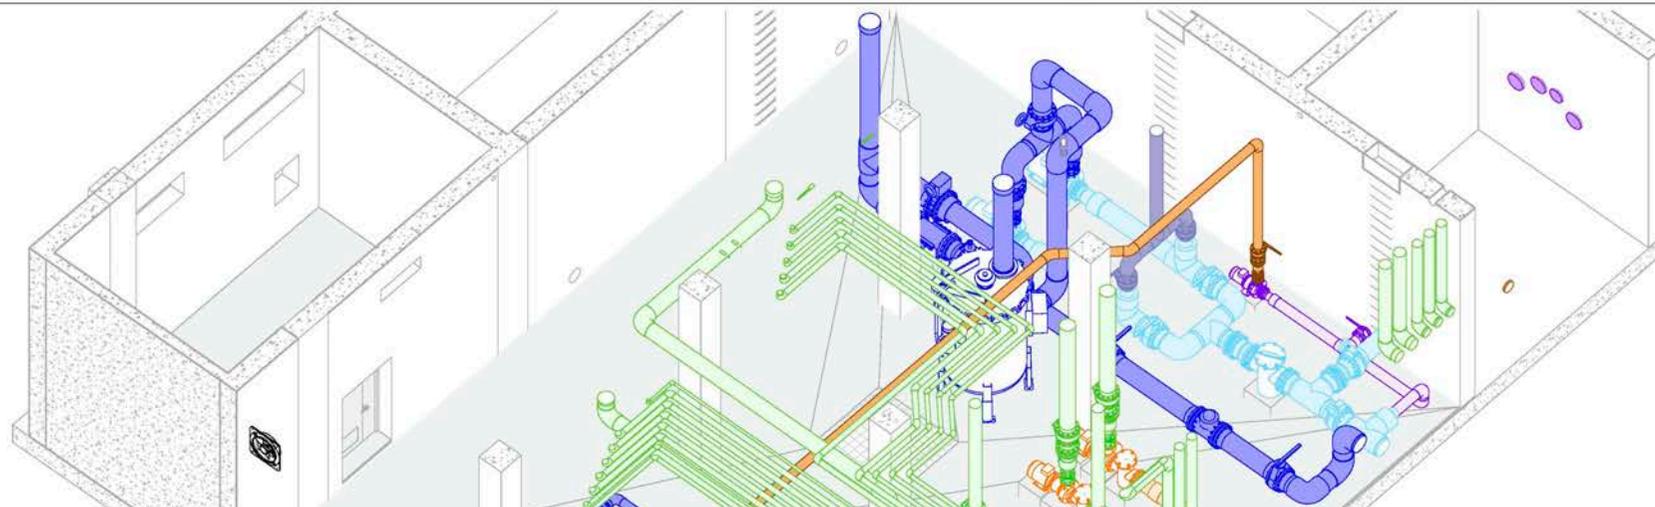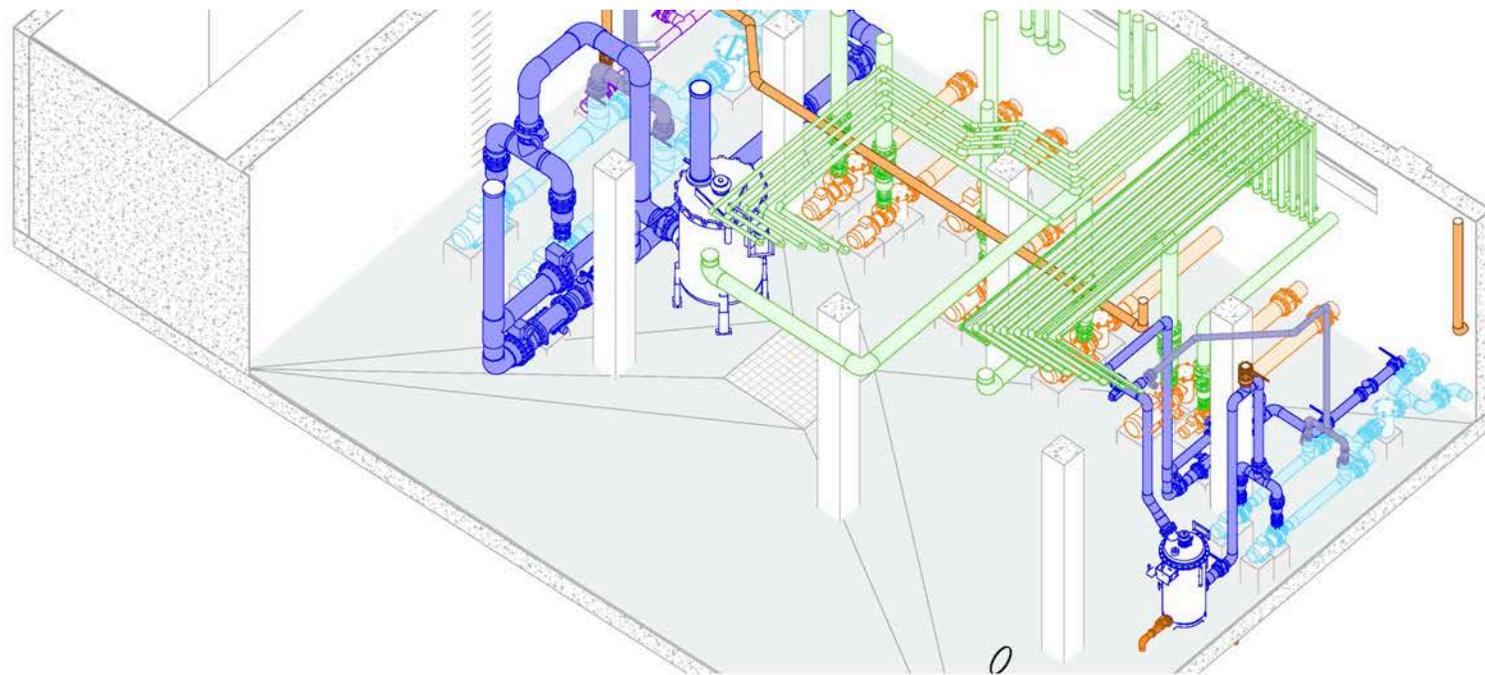

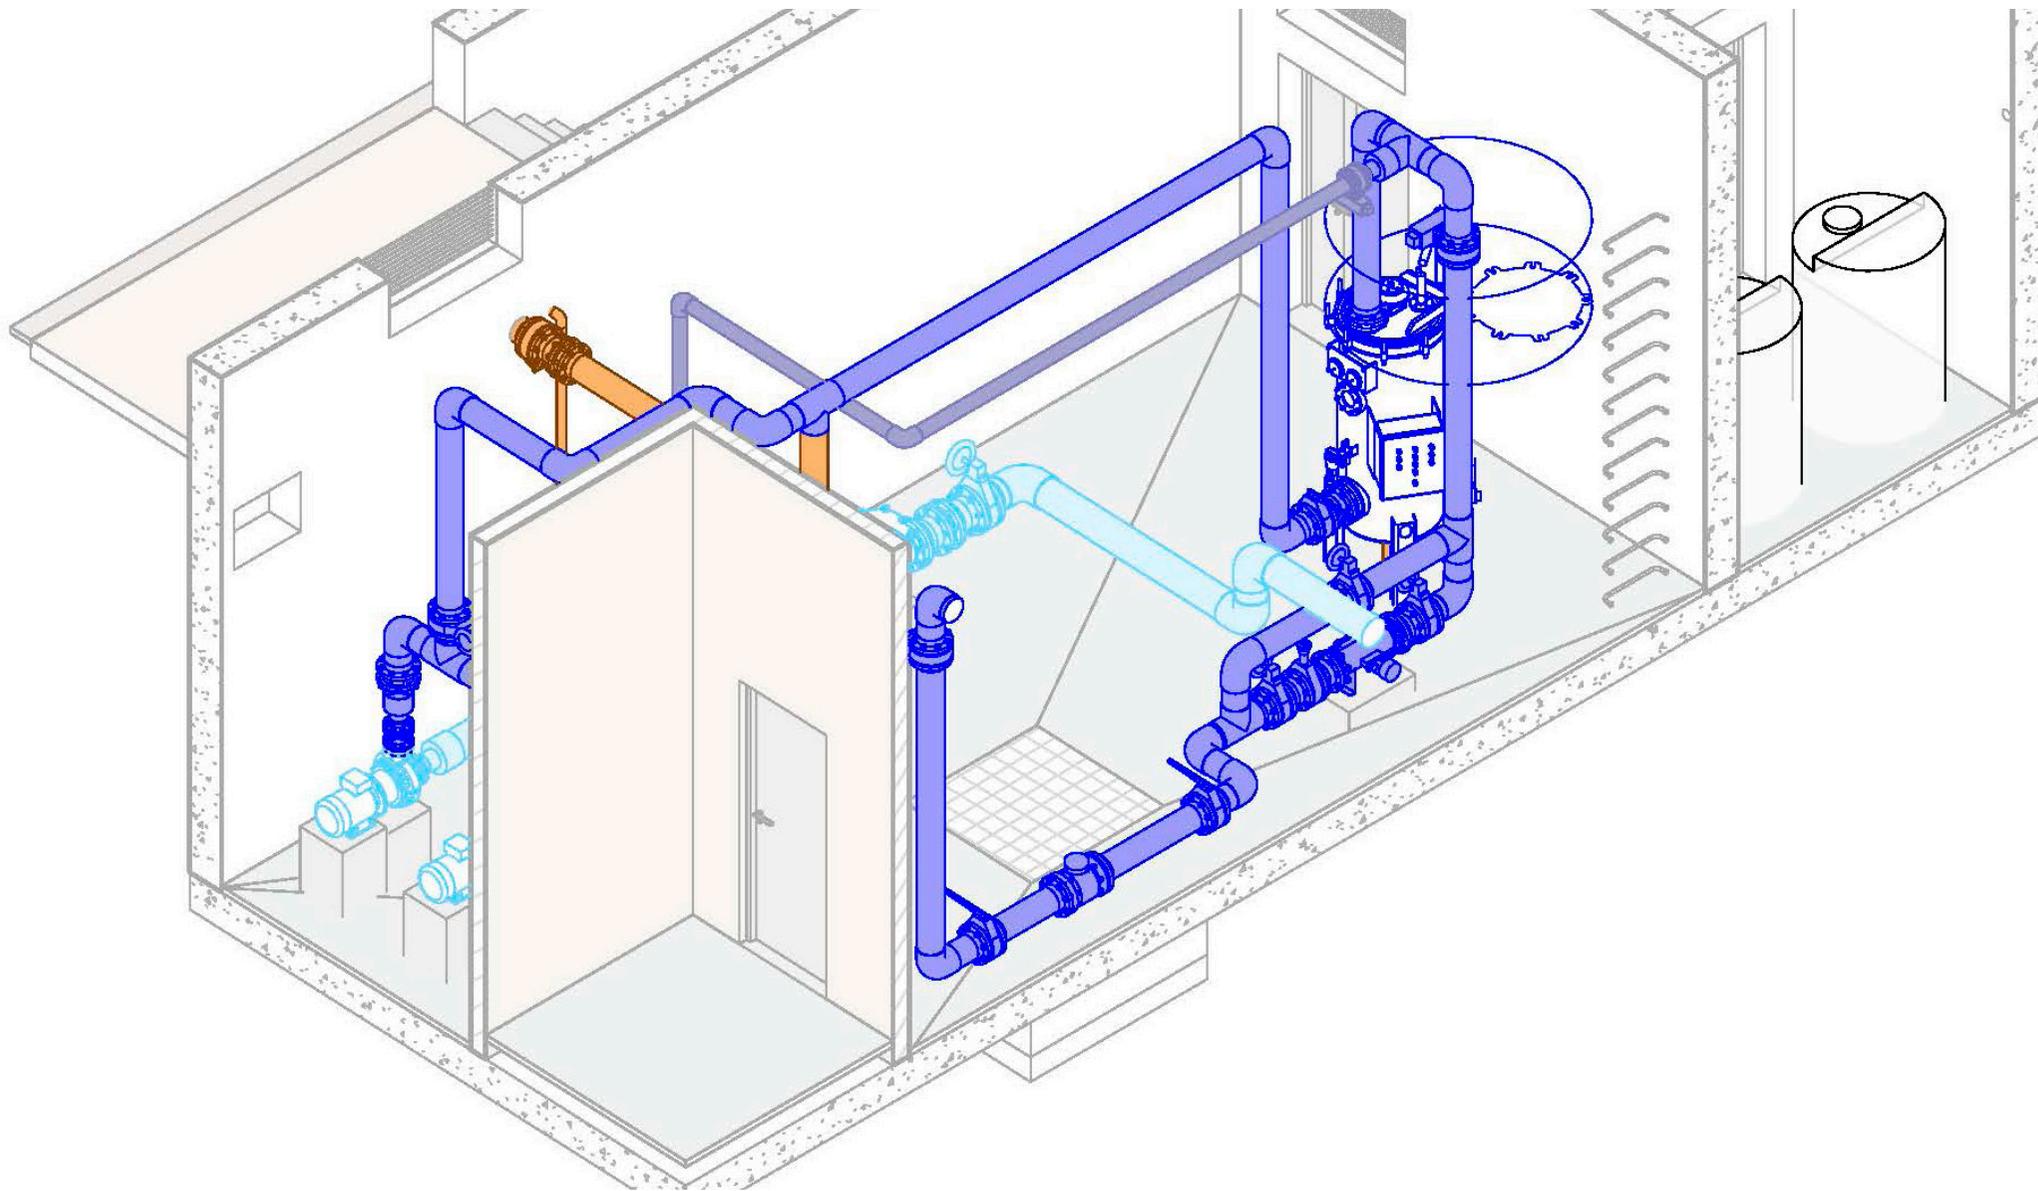


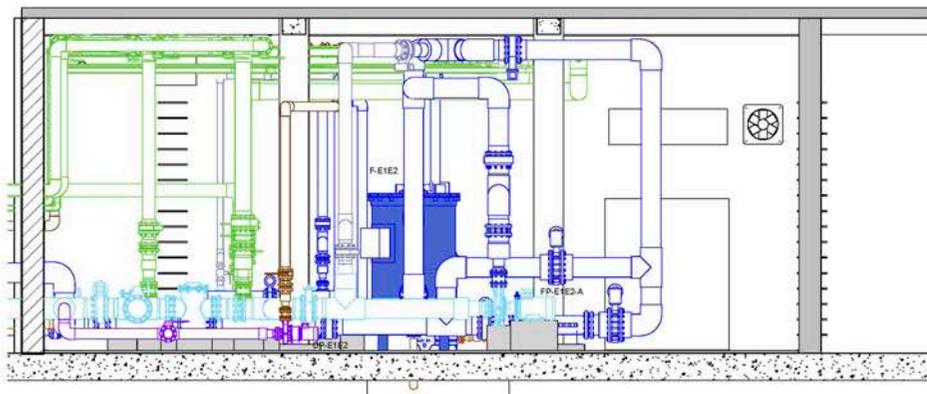


1 SECTION  
1 : 50

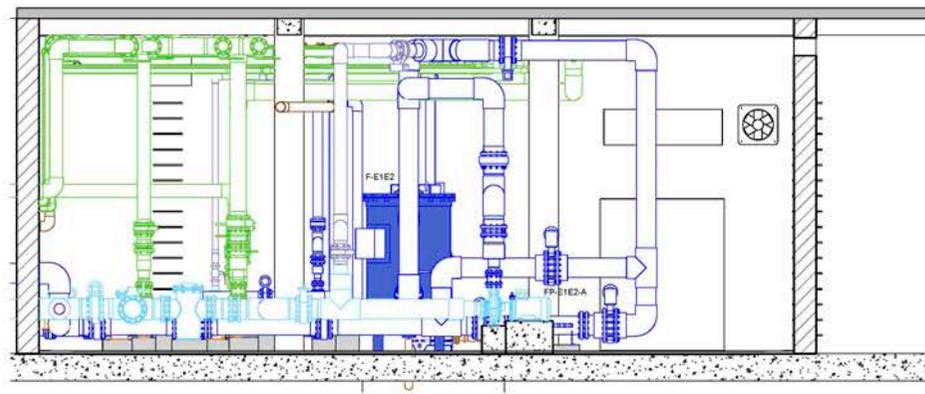


2 SECTION  
1 : 50

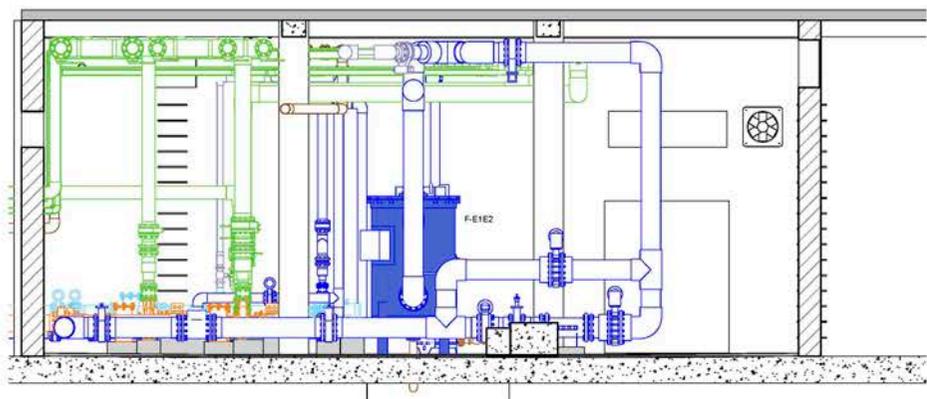


3 SECTION  
1 : 50

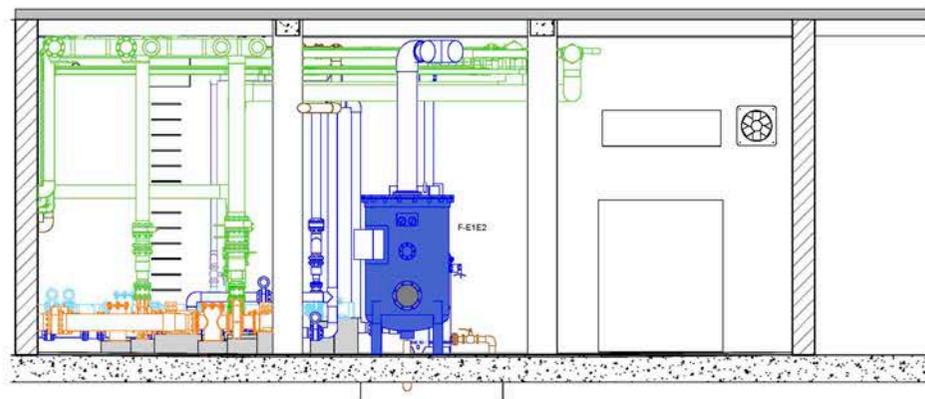


4 SECTION  
1 : 50

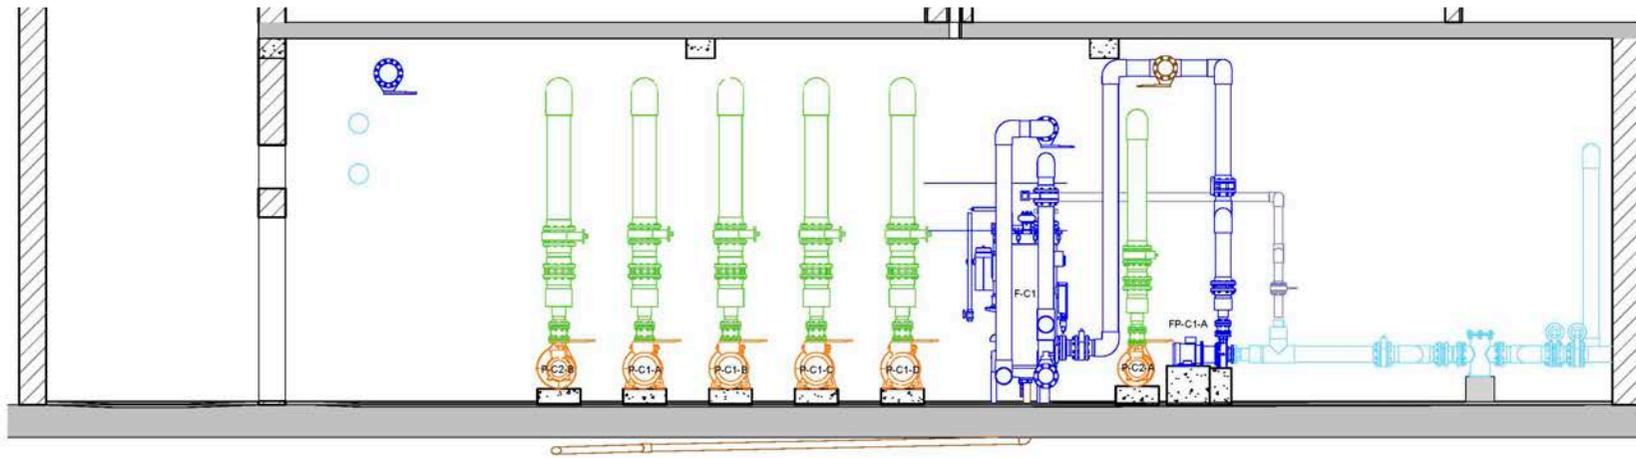



1 SECTION  
1 : 50

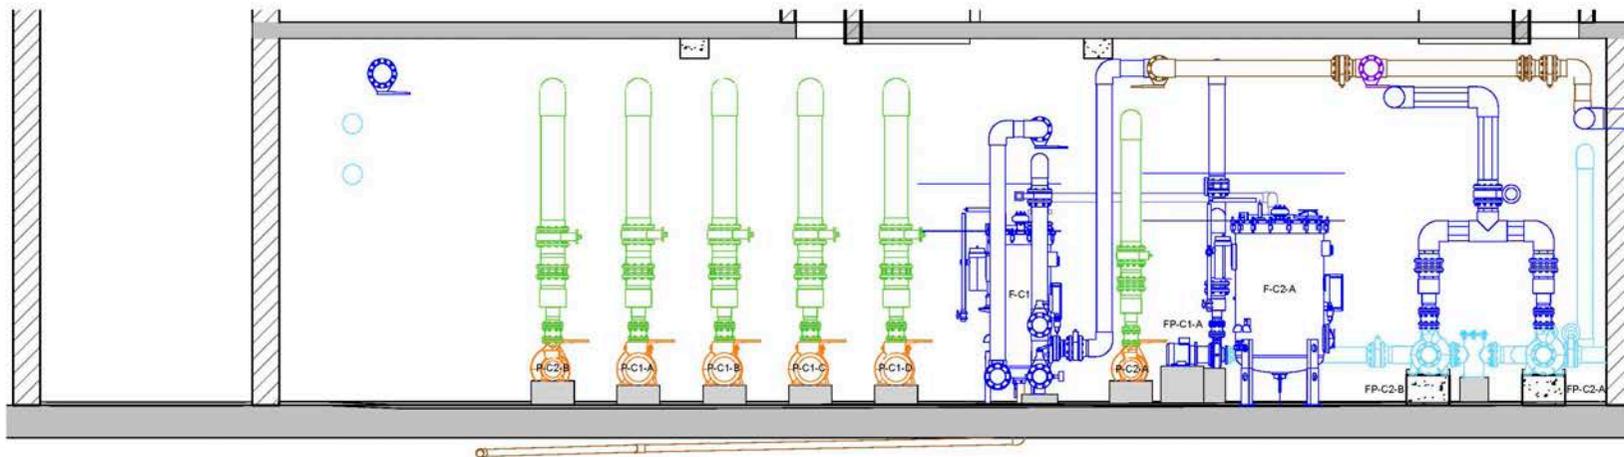


2 SECTION  
1 : 50

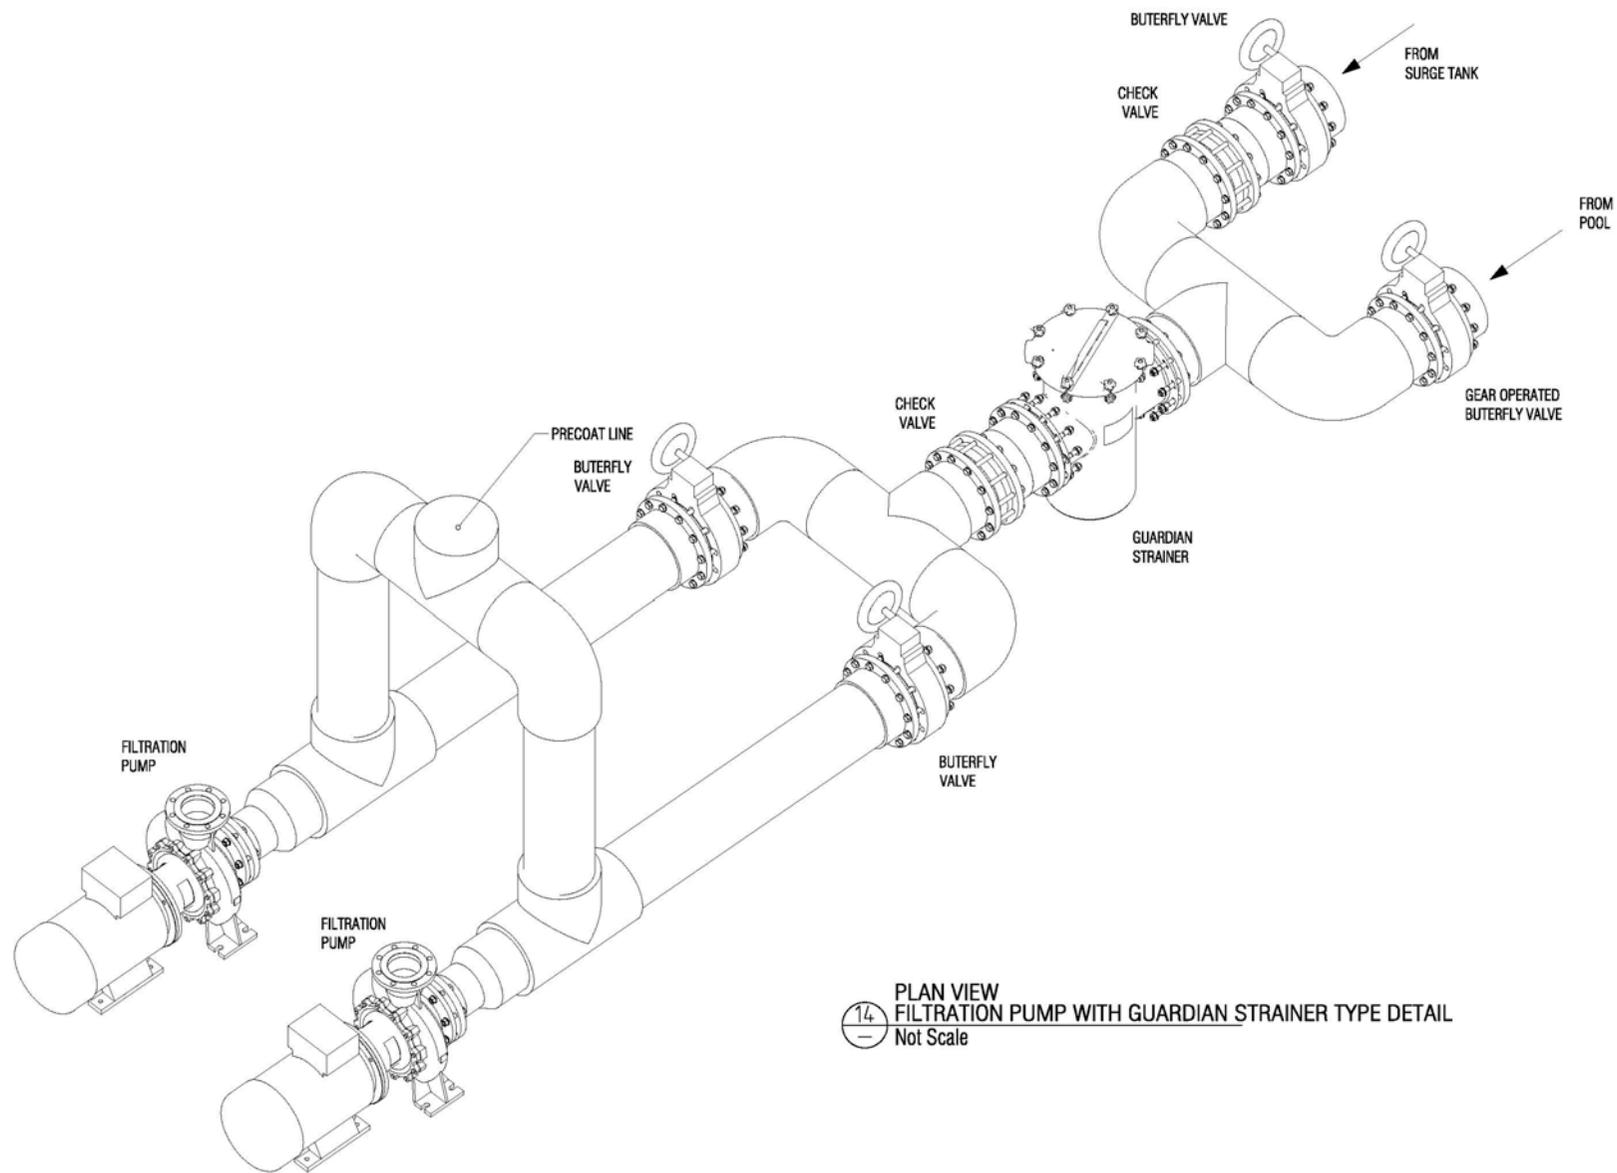


PLAN VIEW  
 FILTRATION PUMP WITH GUARDIAN STRAINER TYPE DETAIL  
 14  
 Not Scale

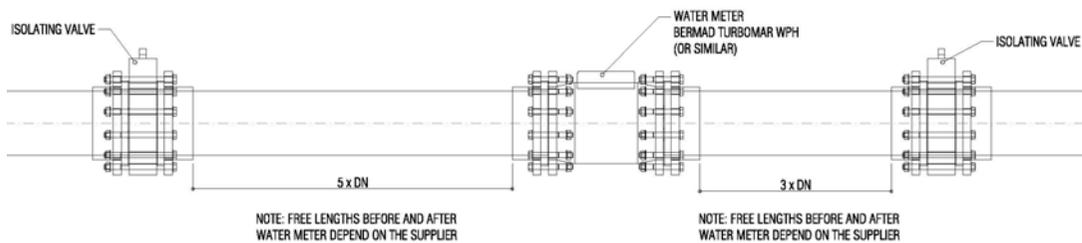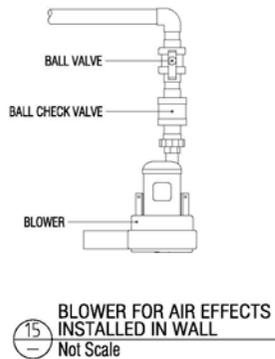

16 FILTRATION LINE WATER METER  
Scale 1:15

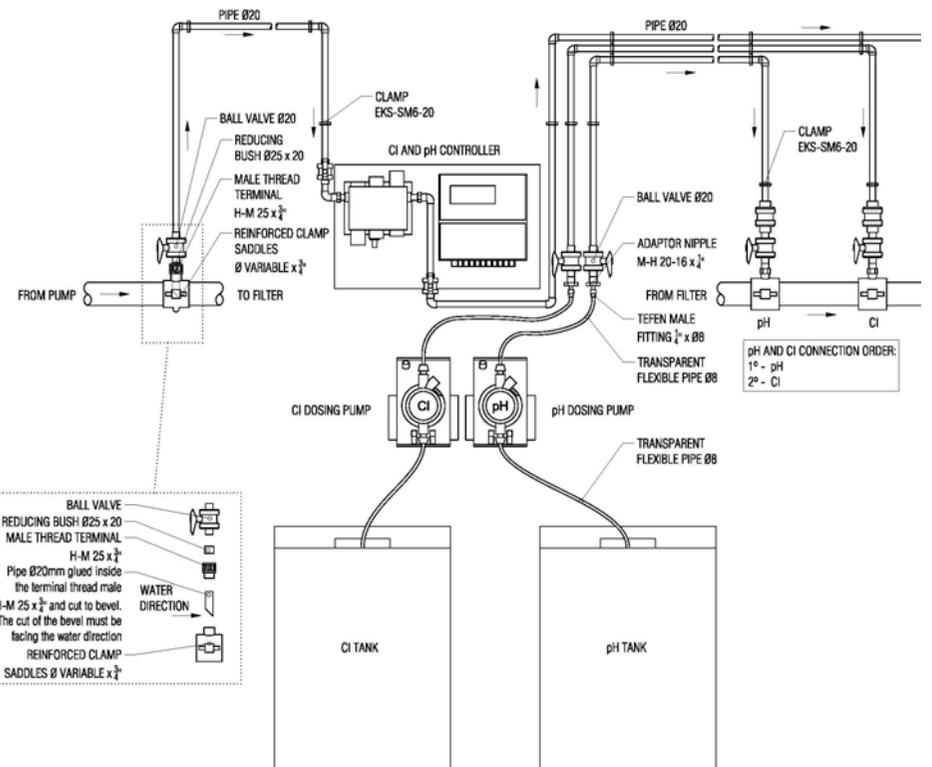

17 AUTOMATIC CHEMICAL DOSING SYSTEM  
Not Scale

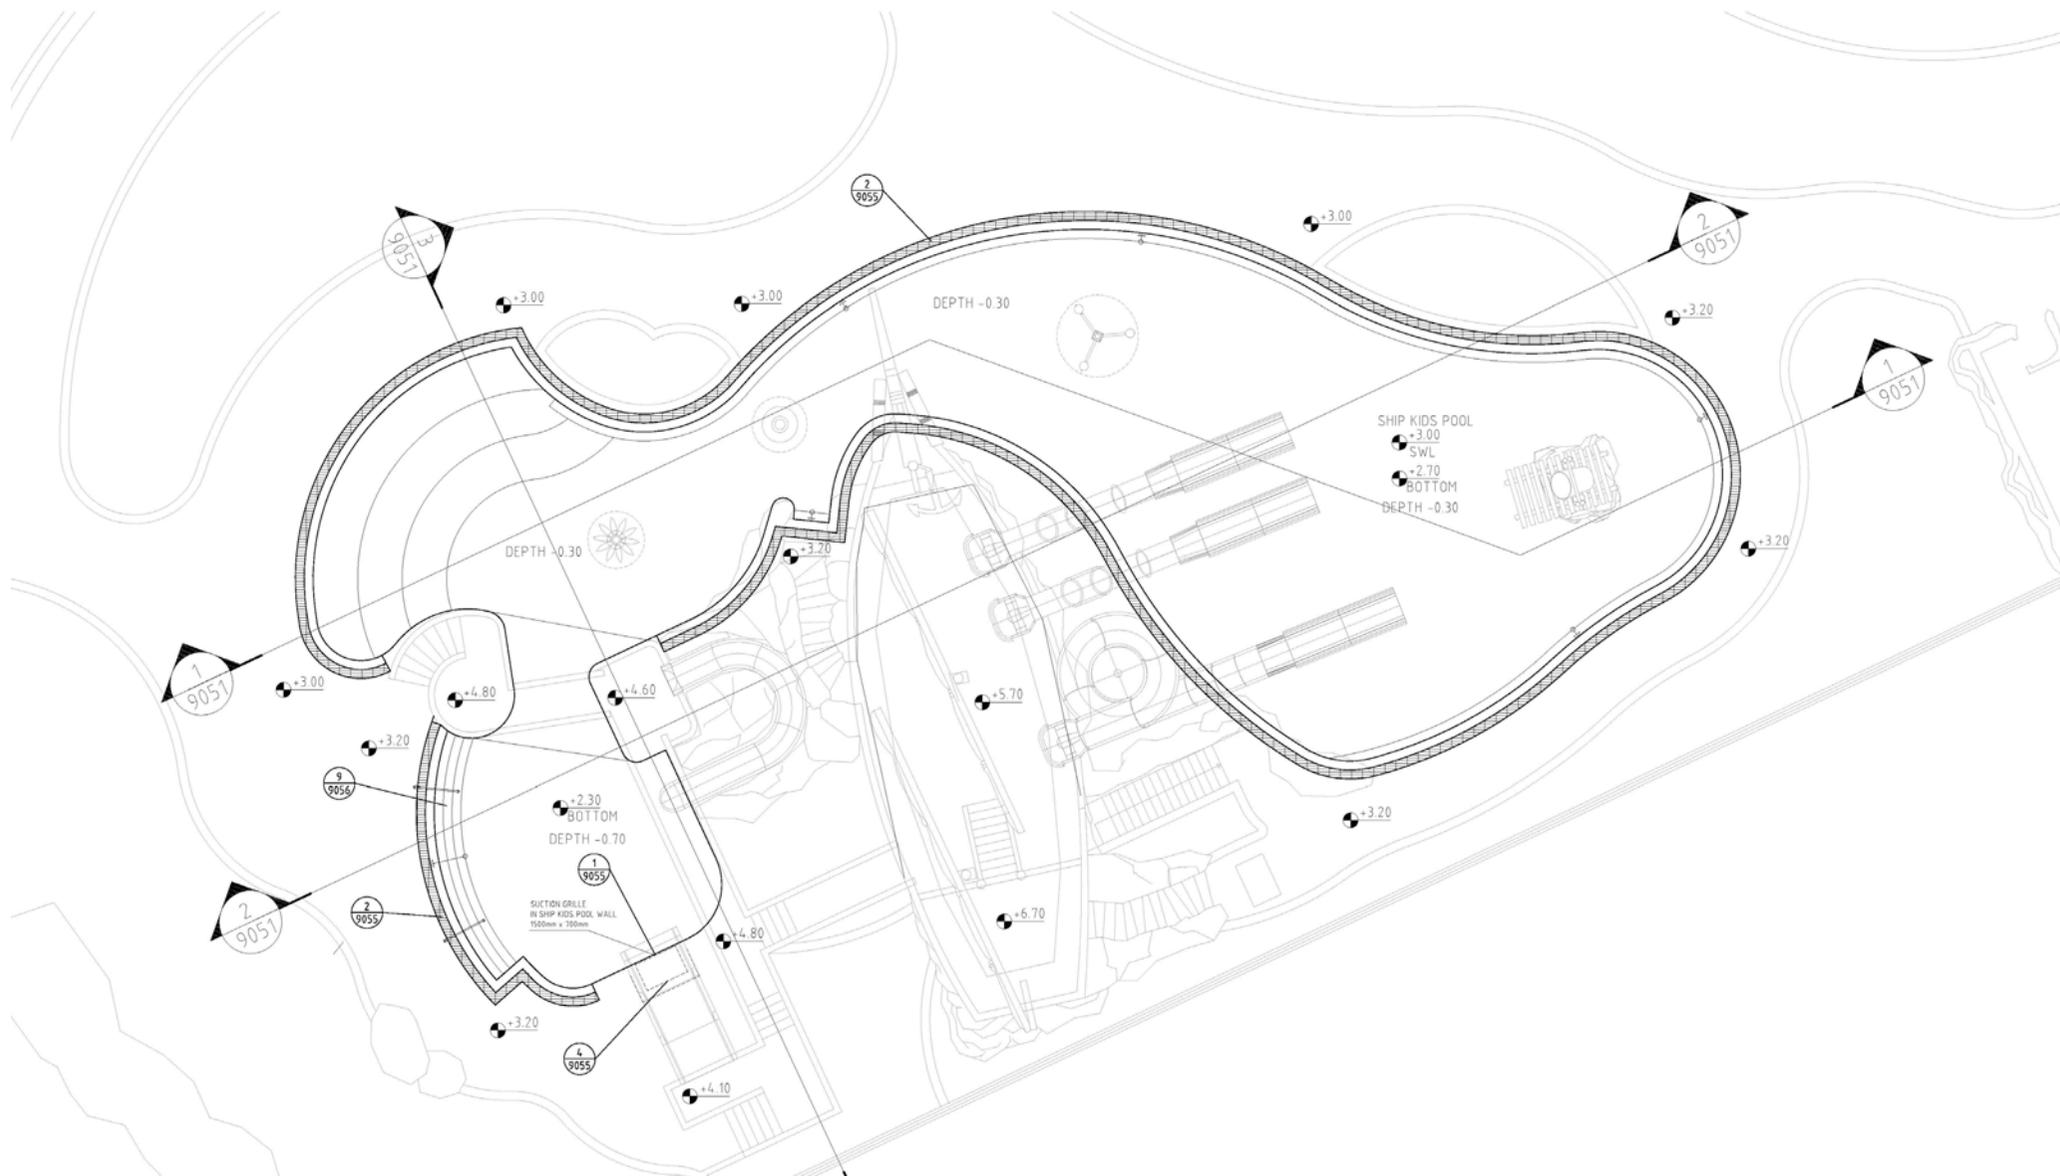



Б И М У С Л У Г И

A M U S E M E N T L O G I C S . L .

Calle dels Velluters, 2 Pol. Ind. Vara de Quart 46014  
Valencia - Испания - Tel: (+34) 961 58 16 14

<http://www.amusementlogic.ru>